


**INWENTARYZACJA
RZUT PRZYZIEMIA**
Skala 1:100 rys. 07/08

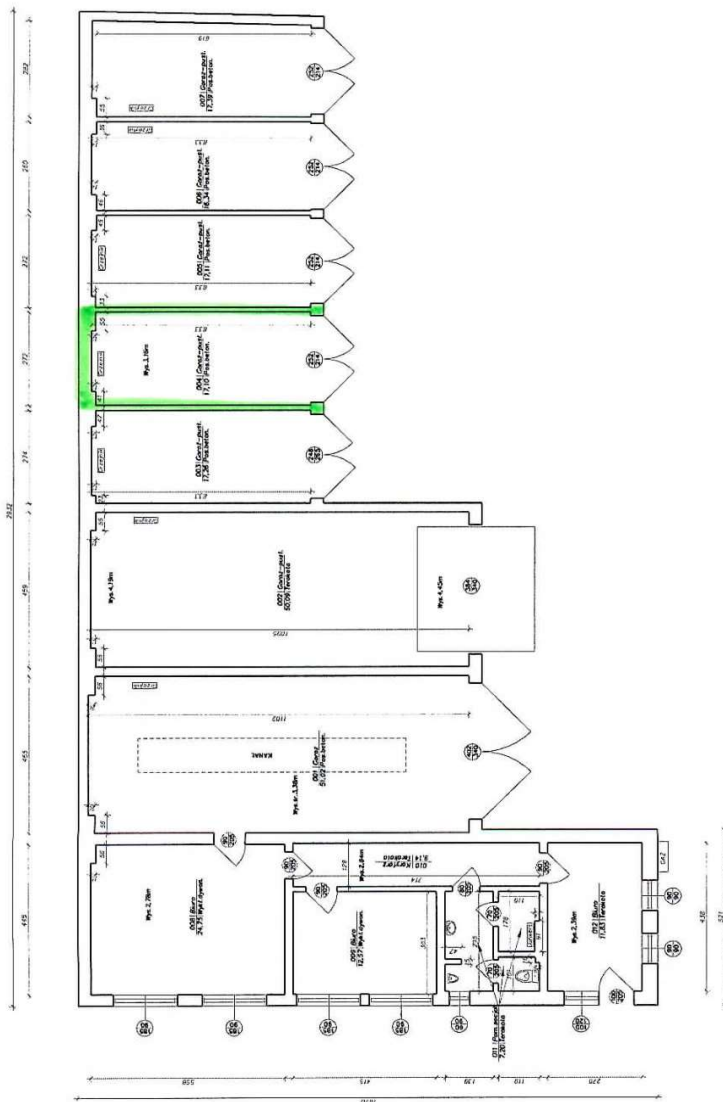

ZESTAWIENIE POMIĘCZNI		
Nr pomieszczenia	Nazwa pomieszczenia	Powierzchnia w m ²
CENTRUM DRUKU OCHRONIONEGO BMS		
001	Biuro	51,02
008	Biuro	24,75
009	Biuro	12,57
010	Korytarz	9,14
011	Pomieszczenia socjalne	7,20
012	Biuro	11,83
RAZEM: 118,51		
PUSTOSTANY		
002	Gonaz	50,09
003	Gonaz	17,10
004	Gonaz	17,10
005	Gonaz	17,11
006	Gonaz	16,34
007	Gonaz	17,39
RAZEM: 135,29		
Opłatem przyziemie: 251,80		

Wysokość pomieszczeń 2,39-4,36m
Powierzchnia całkowita : 301,35 m²
Powierzchnia zabudowy : 301,35 m²

OKRĘGOWE PRZEDSIĘBIORSTWO GEODEZYJNO-KARTOGRAFICZNE Spółka z o.o. Koszalin, ul. Zwycięstwa 140	
Obiekt: BUDYNEK GARAZOWO-WARSZTATOWY	Skala 07/08
Adres: KOSZALIN, ul. Zwycięstwa 42	Nr rys. 07/08
Opracował: inż. Gabriel Gońda	
Temat rys. RZUT PRZYZIEMIA	

Prezydent Miasta

Piotr Jedliński