Załącznik graficzny **Nr 12**
do Zarządzenia 538/1975/17
z dnia 10 listopada 2017 roku

Zwycięstwa 42
Rzut II pietra

----- Lokal użytkowy przeznaczony na potrzeby
Wydziału Edukacji
Urzędu Miejskiego w Koszalinie

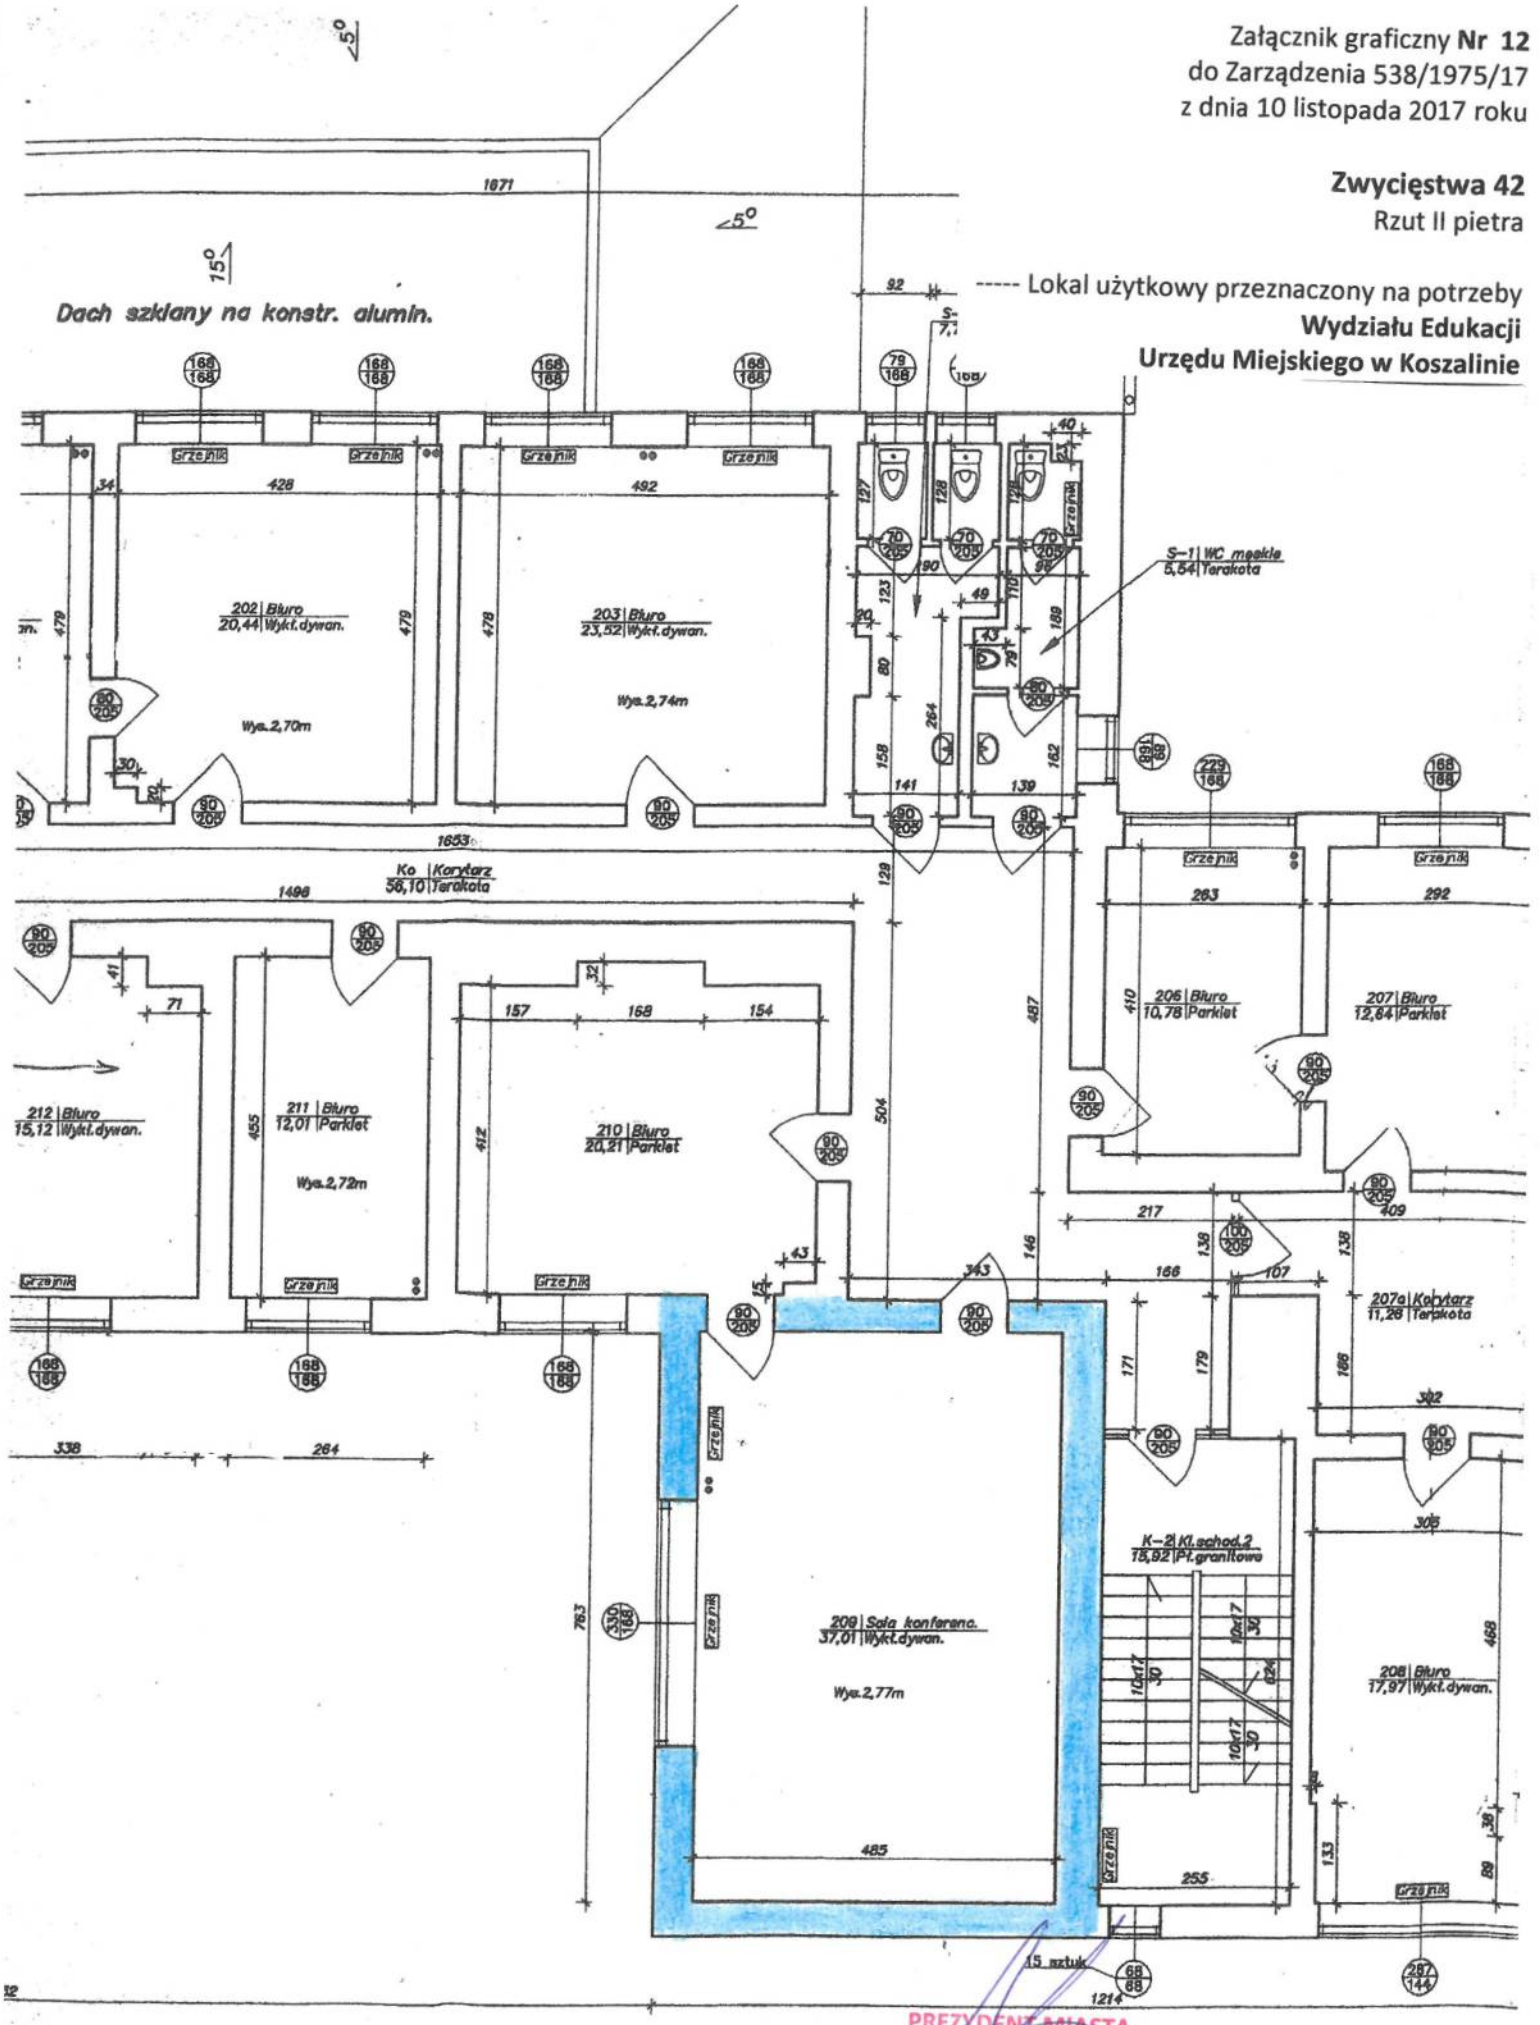

PREZYDENT MIASTA

Piotr Jedliński