

1/2018

HM + RB + TM
3 I 2018
Duk

POLSKA INŻYNIERIA Sp. z o. o.
ul. Nowogrodzka 62B, lok. 19
02-002 Warszawa

Koszalin, 18 grudnia 2017 roku

Znak: EOP-53MZE-000117-2017
Dot. Uzgodnienia schematu zasilania.

Rejon Dystrybucji w Koszalinie przesyła w załączeniu uzgodniony schemat zasilania szafki oświetleniowej zlokalizowanej na dz. nr 0017-566 w m. Koszalin.

Z poważaniem,

Kierownik
Działu Zarządzania Eksploatacją


Grzegorz Smorowiński

Istn. złącze kablowe 0,4 kV
w granicy działek nr 569/10 i 569/11

PROJ. SZAFKA OŚWIETLENIOWA SO-1

SO-1

$P_o = 11,82 \text{ kW}$
 $\cos \phi_i = 0,90$
 $I_o = 18,98 \text{ A}$

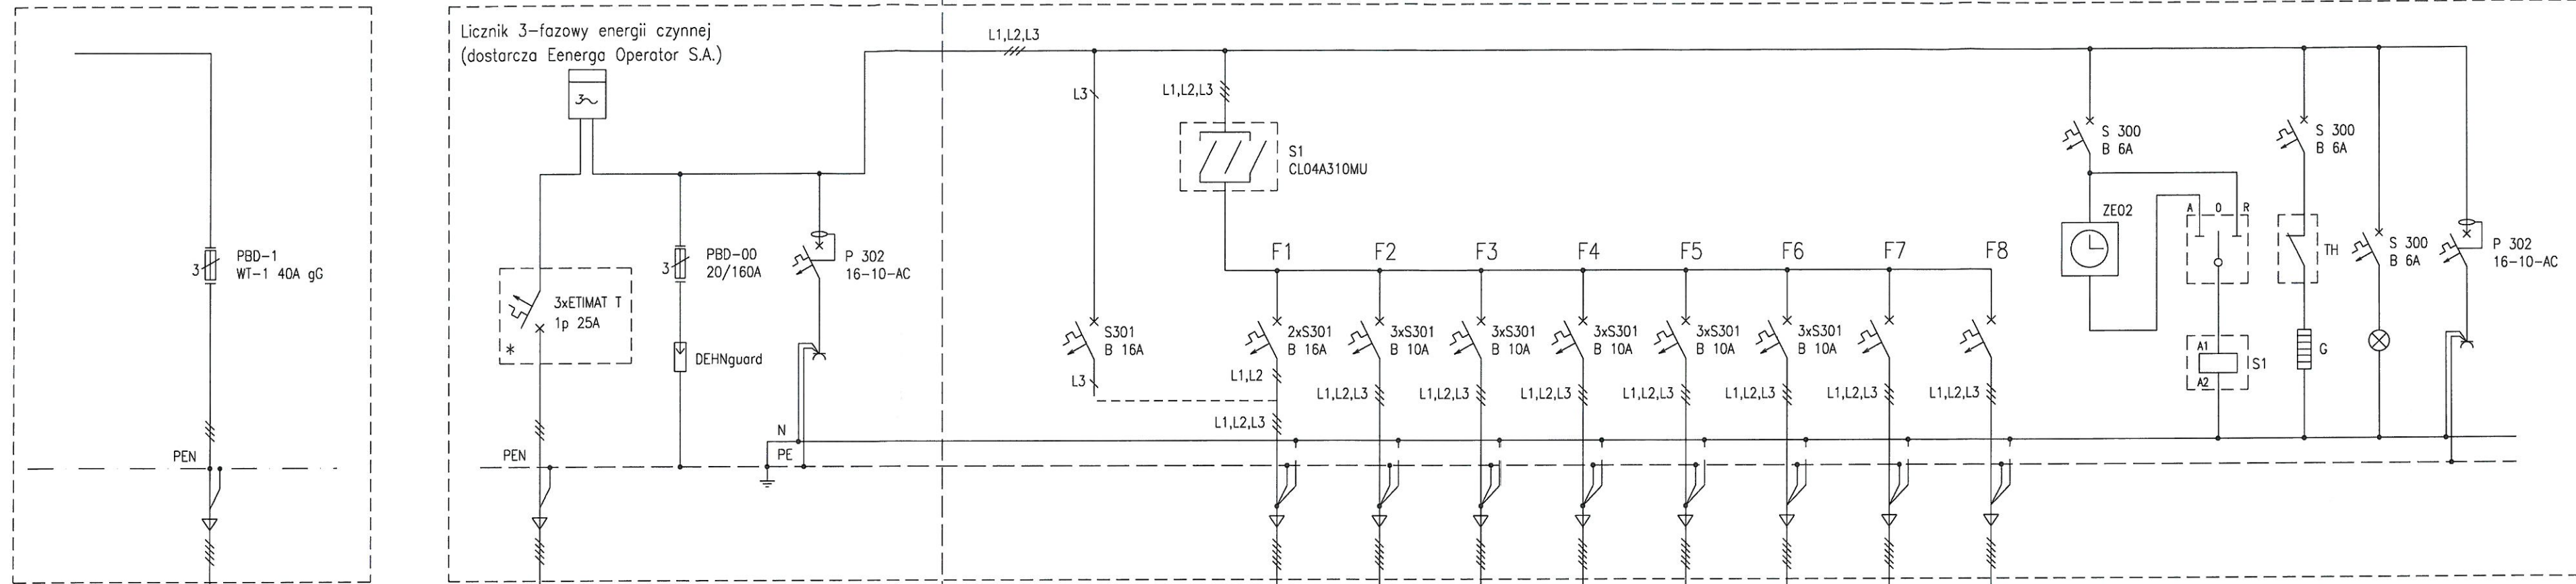

* PRZYSTOSOWAĆ DO PLOMBOWANIA

W-1
proj. YAKY 4x50/1kV

Uzgodniono schemat układu pomiarowego.
18 GRU. 2017
Inżynier
Działu Zarządzania Eksploatacją
w Koszalinie
Tomasz Podolski

- W-1.1, kier. latarnia 1/1/1
YKYzo 5x25/1kV + FeZn 25x4
- W-1.2, kier. latarnia 1/2/1
YKYzo 5x25/1kV + FeZn 25x4
- W-1.3, kier. latarnia 1/3/1
YKYzo 5x25/1kV + FeZn 25x4
- W-1.4, kier. latarnia 1/4/1
YKYzo 5x25/1kV + FeZn 25x4
- W-1.5, kier. latarnia 1/5/1
YKYzo 5x25/1kV + FeZn 25x4
- W-1.6, kier. latarnia 1/6/1
YKYzo 5x25/1kV + FeZn 25x4
- rezerwa
- rezerwa

$l=10m, dU=0,04\%$

ZASILANIE SZAFKI SO-1 WYKONANO ZGODNIE Z WARUNKAMI
PRZYŁĄCZENIA NR P/17/056190 Z DNIA 2 LISTOPADA 2017R.

UKŁAD SIECI TN-C-S
OCHRONA OD PORAŻEN - SZYBKE WYŁĄCZANIE
TN-C - PO STRONIE ZASILANIA
TN-S - ZASILAJĄCY OBWODY ODBIORCZE

POLSKA INŻYNIERIA sp. z o.o.
INGENIERIE POLONAISE · POLISH ENGINEERING
02-002 Warszawa (Warsaw, Varsovie)
Polska (Poland, Pologne)
ul. Nowogrodzka 62B, lok. 19
www.polskaingnieria.pl

Zamawiający: Gmina Miasto Koszalin
ul. Rynek Staromiejski 6-7
75-007 Koszalin

Inwestor: Prezydent Miasta Koszalina
75-007 Koszalin, ul. Rynek Staromiejski 6-7

Nazwa inwestycji: Dokumentacja projektowa budowy drogi zbiorczej ul. Ks. Jerzego Popiełuszki oraz dróg lokalnych ul. Prostej, Bocznej, Gajowej i Krakowskiej

Adres inwestycji: woj. zachodniopomorskie, Gmina Miasto Koszalin, ul. Ks. Jerzego Popiełuszki, ul. Prosta, ul. Boczna, ul. Gajowa, ul. Krakowska

Tytuł rysunku: Oświetlenie uliczne - Schemat SO-1

Stanowisko	Imię, nazwisko i nr uprawnień	Podpis	Data:
Projektant	mgr inż. Hubert Moczyński MAZ0278/PC05/09	<i>H. Moczyński</i>	listopad 2017
Opracowujący			Skala Rys. nr
Sprawdzający	mgr inż. Łukasz Pożoga MAZ0540/PBE/15	<i>L. Pożoga</i>	- 5
Specjalność:	elektryczna	Stadium: PB	