ODWODNIENIE UL.KS. JERZEGO POPIEŁUSZKI

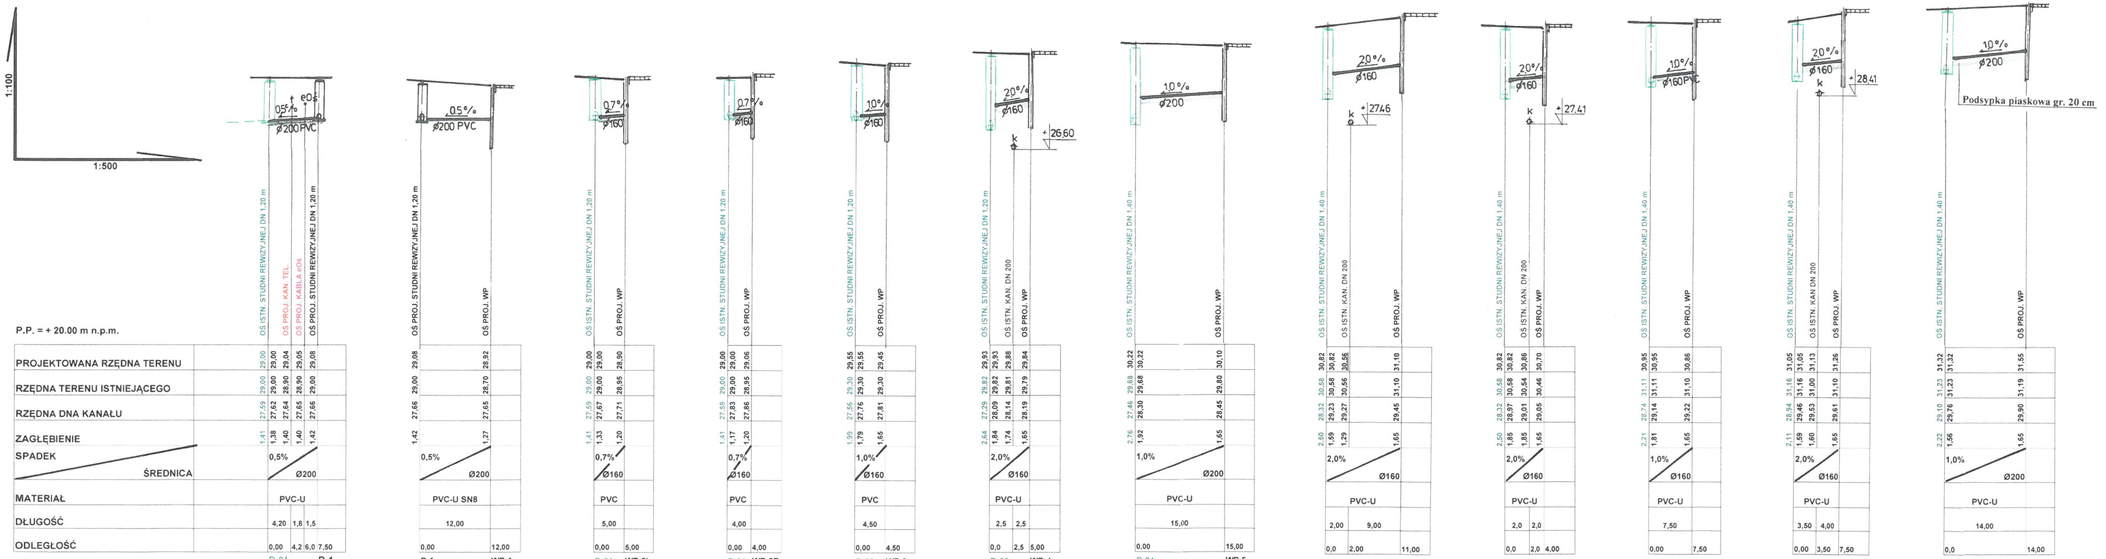

P.P. = + 20.00 m n.p.m.

| | | |