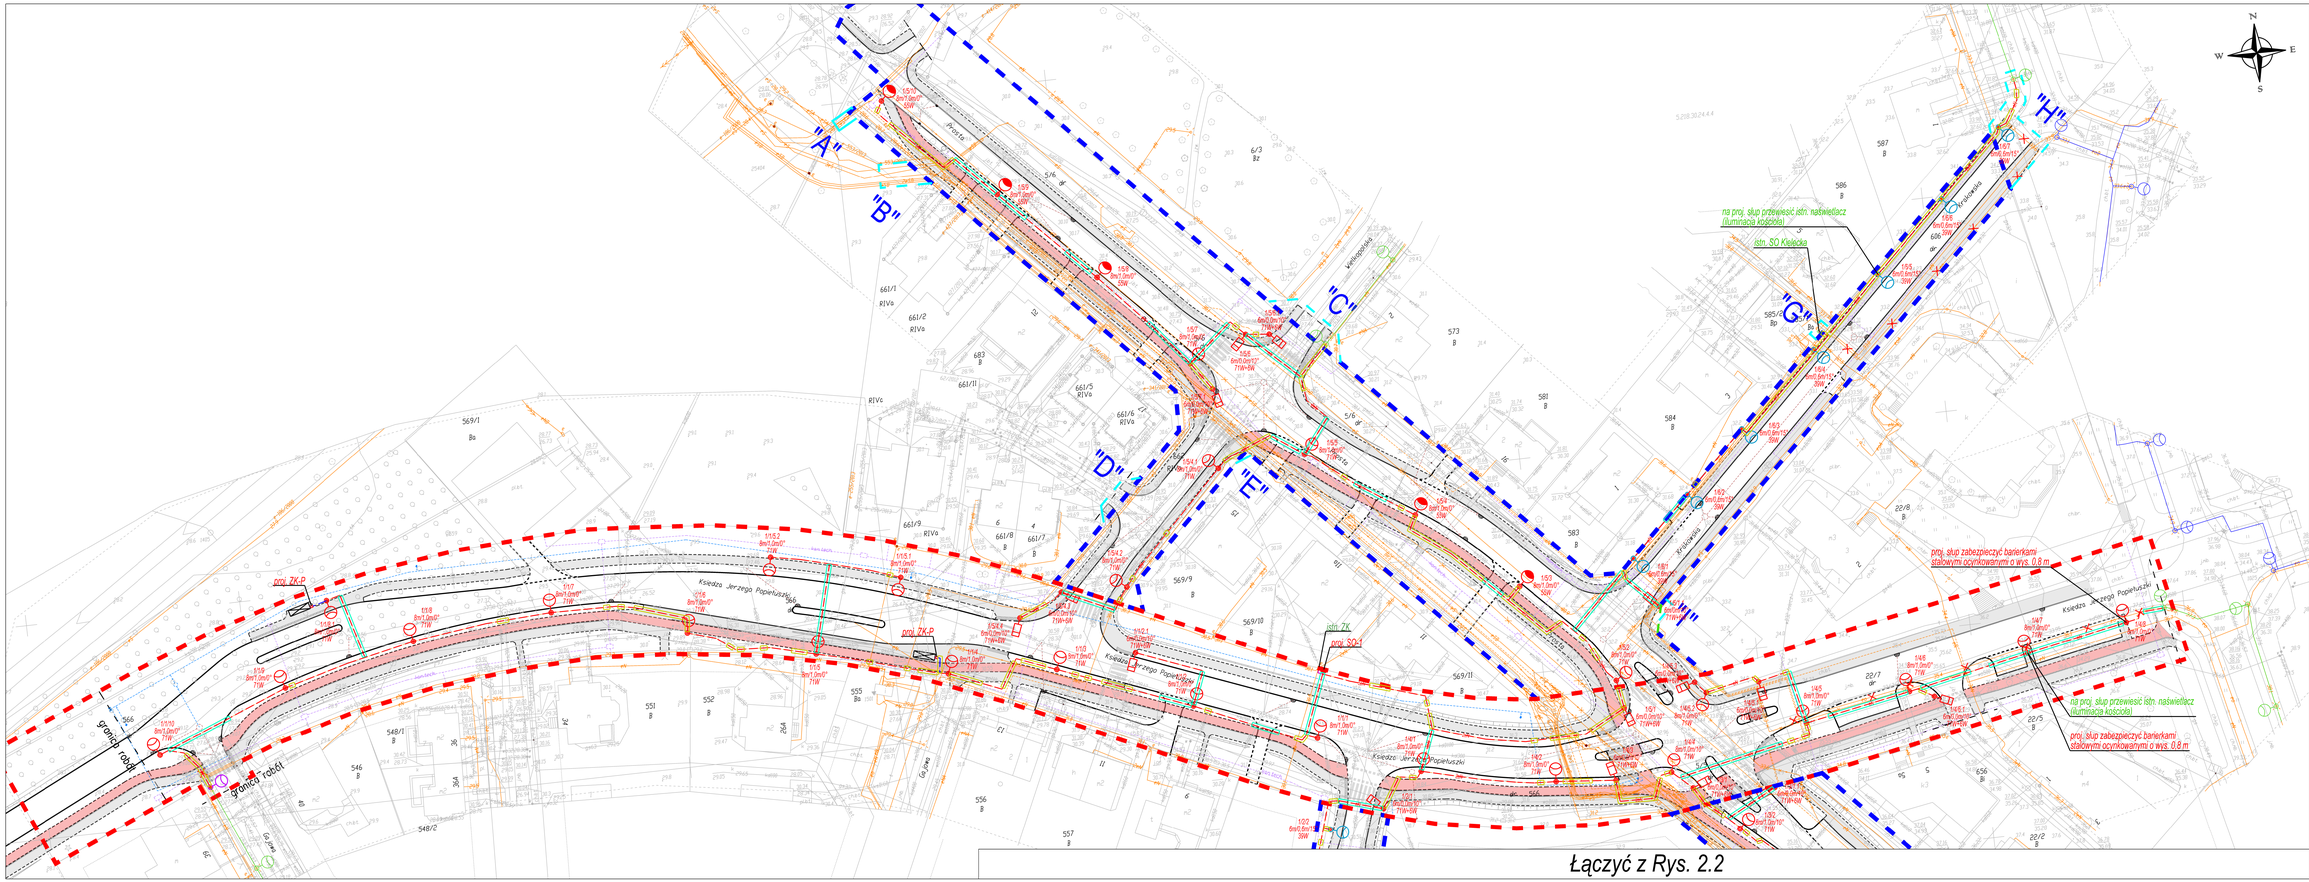

OZNACZENIA:

Urządzenia istniejące:

- istn. latarnia - własność ZDiT w Koszalinie
- istn. linia kablowa nN - własność ZDiT w Koszalinie
- istn. latarnia - własność Energa Oświetlenie Sp. z o.o.
- istn. linia kablowa nN YAKY 4x35^1kV - własność Energa Oświetlenie Sp. z o.o.

Urządzenia projektowane - własność ZDiT w Koszalinie:

- proj. szafa oświetleniowa, złącze kablowo-pomiarowe wg opisu
- proj. słup oświetleniowy aluminiowy, okrągły, stożkowy na całej długości, anodowany w kolorze naturalnym, o grubości ścianki min. 4 mm, posadowiony na fundamencie betonowym, o wysokości 8 m, wykonany w klasie "D" bezpieczeństwa biernego z oprawą oświetleniową ledową o mocy 71 W
- proj. słup oświetleniowy aluminiowy, okrągły, stożkowy na całej długości, anodowany w kolorze naturalnym, o grubości ścianki min. 4 mm, posadowiony na fundamencie betonowym, o wysokości 8 m, wykonany w klasie "D" bezpieczeństwa biernego z oprawą oświetleniową ledową o mocy 55 W
- proj. słup oświetleniowy aluminiowy, okrągły, stożkowy na całej długości, anodowany w kolorze naturalnym, o grubości ścianki min. 4 mm, posadowiony na fundamencie betonowym, o wysokości 6 m, wykonany w klasie "D" bezpieczeństwa biernego z oprawą oświetleniową ledową o mocy 71 W oraz sygnalizatorem pulsującym LED o mocy 6W - doświetlenie przejść dla pieszych
- proj. słup oświetleniowy kompozytowy, okrągły,stożkowy na całej długości, o grubości ścianki min. 4 mm, posadowiony na fundamencie betonowym, o wysokości 6 m, wykonany w klasie "D" bezpieczeństwa biernego z oprawą oświetleniową ledową o mocy 39 W
- istn. słup oświetleniowy przestawiony w nową lokalizację
- proj. kabel nN typu YKYżo 5x25^1kV + bednarka ocynkowana FeZn 25x4
- proj. kabel nN typu YAKY 4x50^1kV + bednarka ocynkowana FeZn 25x4
- proj. kabel nN typu YKYżo 3x2,5^1kV + bednarka ocynkowana FeZn 25x4
- proj. rura ochronna gładka o średnicy 110 mm do układania w trudnych warunkach, odporna na zwiększone obciążenia
- proj. rura ochronna karbowana o średnicy 75 mm
- proj. drogi rowerowe
- proj. chodniki
- linie rozgraniczające - obszar przebudowy drogi zbiorczej Ks. Jerzego Popiełuszki
- linie rozgraniczające - obszar budowy dróg lokalnych ul. Prostej, Bocznej, Gajowej i Krakowskiej
- linie podziału nieruchomości
- obszar objęty obowiązkiem dokonania przebudowy istniejącej infrastruktury - ograniczenie w korzystaniu nieruchomością oraz przebudowy dróg

POLSKA INŻYNIERIA sp. z o.o.
INGENIERIE POLONAISE - POLISH ENGINEERING
02-002 Wrocław (Warsaw, Varsovie), Polska (Poland, Pologne)
ul. Nowogrodzka 62B lok. 10
www.polskainzynieria.pl

Zamawiający: Gmina Miasto Koszalin, ul. Rynek Staromiejski 6-7, 75-007 Koszalin

Inwestor: Prezydent Miasta Koszalina, 75-007 Koszalin, ul. Rynek Staromiejski 6-7

Nazwa inwestycji: Dokumentacja projektowa przebudowy drogi zbiorczej ul. Ks. Jerzego Popiełuszki

Adres inwestycji: województwo zachodniopomorskie, Gmina Miasto Koszalin, ul. Ks. Jerzego Popiełuszki

Tytuł rysunku: **Przebudowa oświetlenia drogowego - Plan sytuacyjny**

Stanowisko	Imię, nazwisko i nr uprawnień	Podpis	Data
Projektant	mgr inż.Hubert Muczyński WŁ/2170/PWOE/15		28 lutego 2018
Opracowujący			Skala / Rys. nr
Sprawdzający	mgr inż.Łukasz Pożoga WŁ/0104/PWOE/11		1:500 / 1.1
Kierownik	elektryczna	Etap/Rodzaj: PA-B	