Łączyć z Rys. 2.1

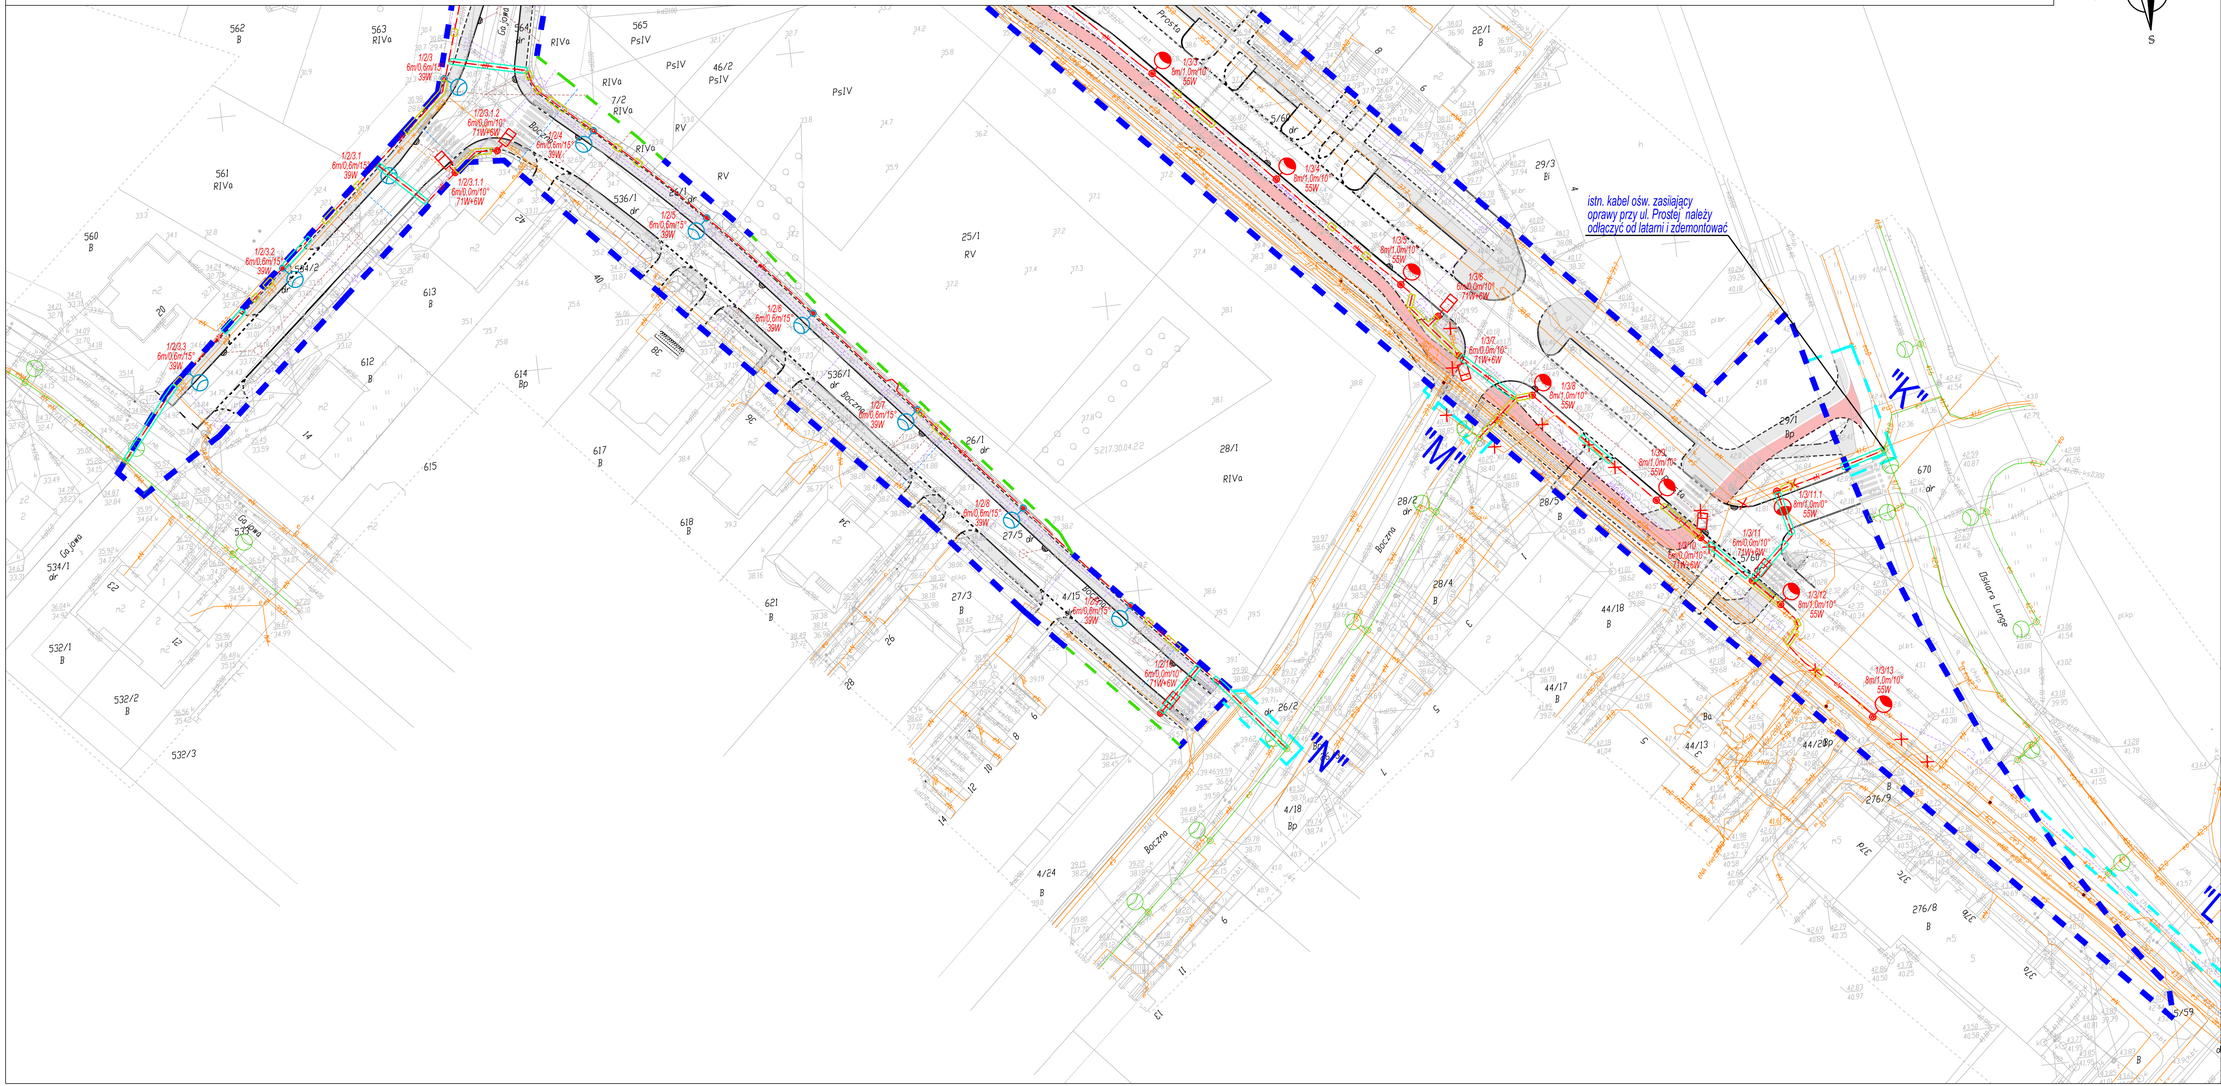
istn. kabel ośw. zasilający oprawy przy ul. Prostej należy odłączyć od latarni i zdemontować
"K"
"M"
"N"
"L"
Bocznа
Ga gazowa
Ga gazowa
Ga gazowa
Bocznа
Bocznа
Bocznа