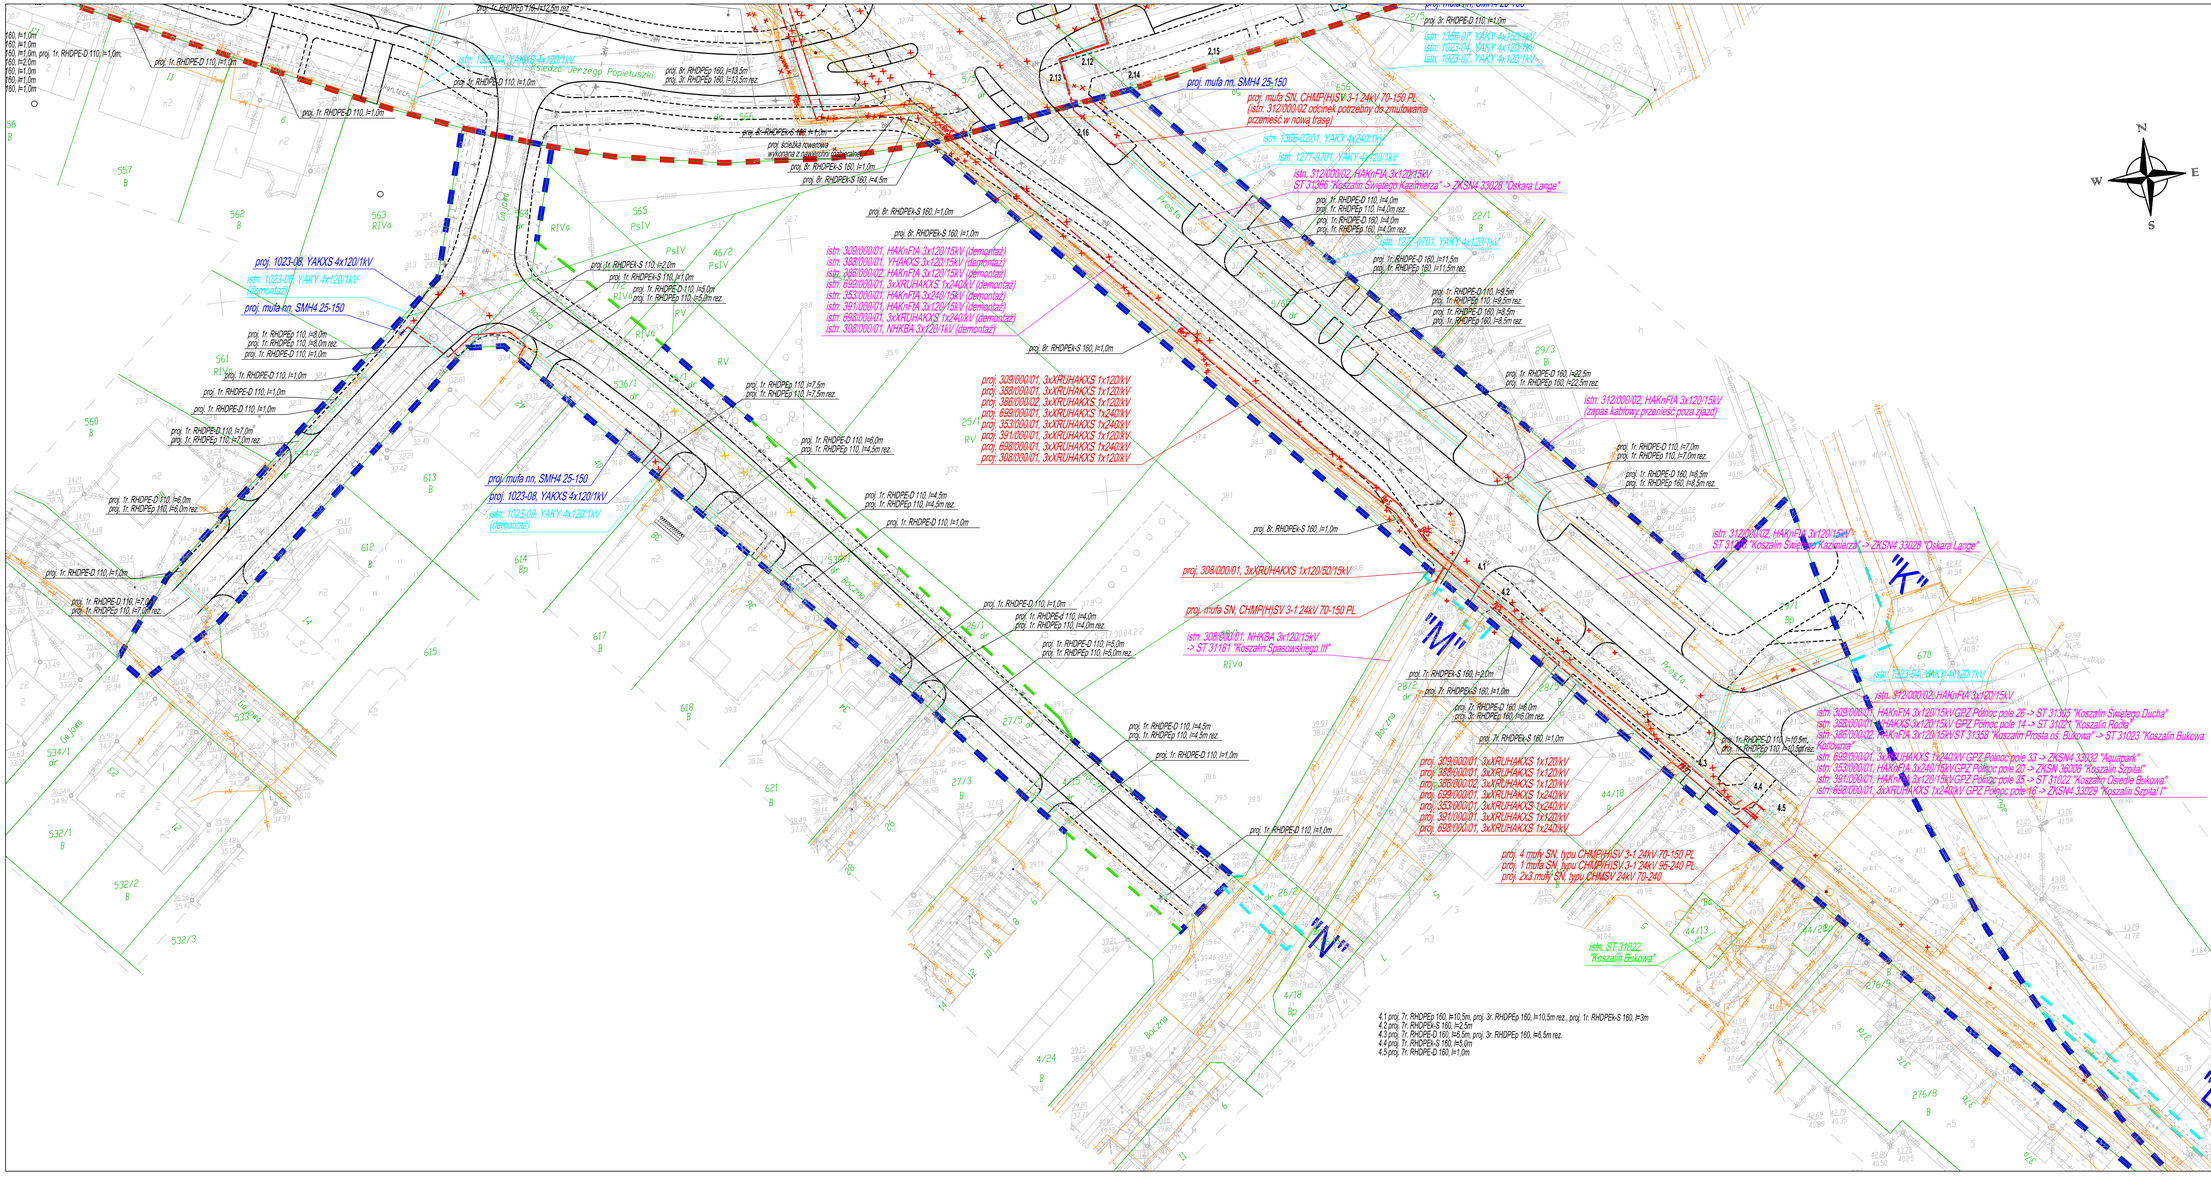
proj. 1023-08, YAKXS 4x120/1kV
istn. 1023-08, YAKY 4x120/1kV (demontaż)
proj. muf nn, SMH4 25-150
proj. muf SN, CHMP(H)SW 3-1 24kV 70-150 PL
istn. 312/000/02 odcinek potrzebny do zmultiowania przenieść w nową trasę)
istn. 1366-02/01, YAKY 4x240/1kV
istn. 1277-0701, YAKY 4x120/1kV
istn. 312/000/02, HAKnFtA 3x120/15kV ST 31366 "Kościelna Świętego Kaziemierza" -> ZKSN4 33028 "Dekara Lange"
proj. 1023-08, YAKY 4x120/1kV
istn. 1023-08, YAKXS 4x120/1kV (demontaż)
proj. muf nn, SMH4 25-150
istn. 1366-04, YAKXS 4x120/1kV
proj. 1023-08, YAKXS 4x120/1kV
istn. 1023-08, YAKY 4x120/1kV (demontaż)
istn. 309/000/01, HAKnFtA 3x120/15kV (demontaż)
istn. 388/000/01, YHAKXS 3x120/15kV (demontaż)
istn. 886/000/02, HAKnFtA 3x120/15kV (demontaż)
istn. 699/000/01, 3xXRUHAKXS 1x240/kV (demontaż)
istn. 353/000/01, HAKnFtA 3x240/15kV (demontaż)
istn. 391/000/01, HAKnFtA 3x120/15kV (demontaż)
istn. 698/000/01, 3xXRUHAKXS 1x240/kV (demontaż)
istn. 308/000/01, NHKBA 3x120/1kV (demontaż)
proj. 309/000/01, 3xXRUHAKXS 1x120/kV
proj. 388/000/01, 3xXRUHAKXS 1x120/kV
proj. 886/000/02, 3xXRUHAKXS 1x120/kV
proj. 699/000/01, 3xXRUHAKXS 1x240/kV
proj. 353/000/01, 3xXRUHAKXS 1x240/kV
proj. 391/000/01, 3xXRUHAKXS 1x120/kV
proj. 698/000/01, 3xXRUHAKXS 1x240/kV
proj. 308/000/01, 3xXRUHAKXS 1x120/kV
proj. 308/000/01, 3xXRUHAKXS 1x120/50/15kV
proj. muf SN, CHMP(H)SW 3-1 24kV 70-150 PL
istn. 308/000/01, NHKBA 3x120/15kV -> ST 31181 "Koszalin Spasowskiego III"
proj. 4 muf SN, typu CHMP(H)SW 3-1 24kV 70-150 PL
proj. 1 muf SN, typu CHMP(H)SW 3-1 24kV 95-240 PL
proj. 2x3 muf SN, typu CHMSV 24kV 70-240
istn. ST 31022 "Koszalin Bukowa"
istn. 312/000/02, HAKnFtA 3x120/15kV ST 31366 "Kościelna Świętego Kaziemierza" -> ZKSN4 33028 "Dekara Lange"
istn. 312/000/02, HAKnFtA 3x120/15kV (zapas kablowy przenieść poza zjazd)
istn. 1323-04, YAKY 4x120/1kV
istn. 312/000/02, HAKnFtA 3x120/15kV
istn. 309/000/01, HAKnFtA 3x120/15kV GPZ Północ pole 26 -> ST 31305 "Koszalin Świętego Ducha"
istn. 388/000/01, HAKXS 3x120/15kV GPZ Północ pole 14 -> ST 31021 "Koszalin Rodła"
istn. 886/000/02, HAKnFtA 3x120/15kV ST 31358 "Koszalin Prosta os. Bukowa" -> ST 31023 "Koszalin Bukowa Południowa"
istn. 699/000/01, 3xXRUHAKXS 1x240/kV GPZ Północ pole 33 -> ZKSN4 33032 "Aquapark"
istn. 353/000/01, HAKnFtA 3x240/15kV GPZ Północ pole 27 -> ZKSN 36036 "Koszalin Szpital"
istn. 391/000/01, HAKnFtA 3x120/15kV GPZ Północ pole 35 -> ST 31022 "Koszalin Osiedle Bukowa"
istn. 698/000/01, 3xXRUHAKXS 1x240/kV GPZ Północ pole 16 -> ZKSN4 33029 "Koszalin Szpital I"
istn. 1366-07, YAKY 4x120/1kV
istn. 1023-04, YAKY 4x120/1kV
istn. 1023-07, YAKY 4x120/1kV
proj. muf nn, SMH4 25-150
proj. 3r. RHDPE-D 110, l=4,0m
proj. 1r. RHDPE-D 110, l=1,0m
proj. 1r. RHDPE-D 110, l=1,0m, proj. 1r. RHDPE-D 110, l=1,0m;
proj. 1r. RHDPE-D 110, l=1,0m
proj. 1r. RHDPE-D 110, l=1,0m
proj. 1r. RHDPE-D 110, l=1,0m