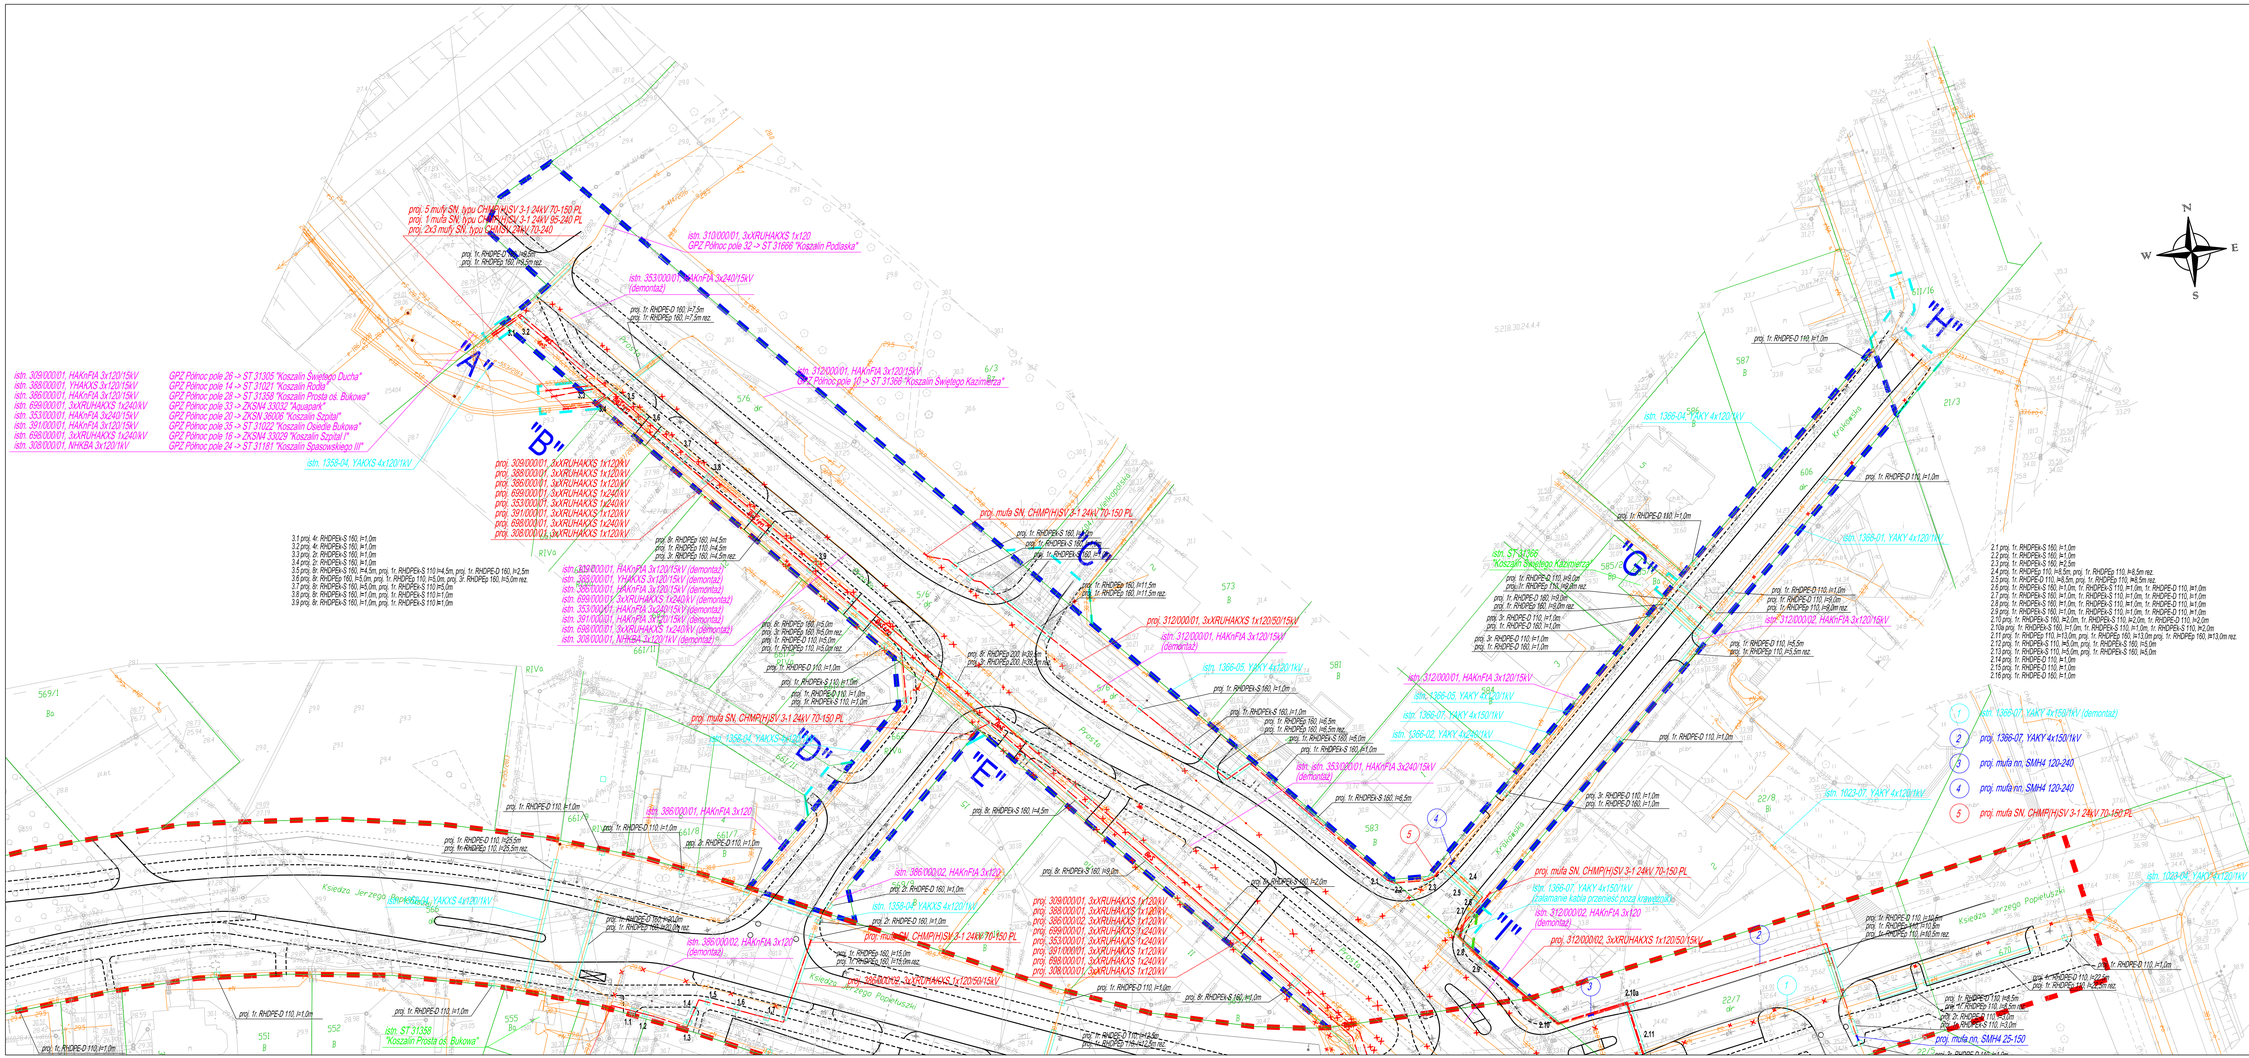

OZNACZENIA:

Urzadzenia istniejace:

- linia kablowa przeznaczona do demontażu

Urzadzenia projektowane:

- linia kablowa wg opisu
- rura osłonowa wg opisu
- mufa kablowa SN wg opisu
- mufa kablowa nn wg opisu
- Linie rozgraniczające - obszar budowy drogi zbiorczej ul. Ks. Jerzego Popieluszki
- Linie rozgraniczające - obszar budowy dróg lokalnych ul. Prostej, Bocznej, Gajowej i Krakowskiej
- Obszar objęty obowiązkiem dokonania przebudowy istniejącej infrastruktury - ograniczenie w korzystaniu nieruchomością oraz przebudowy dróg

W miejscach skrzyżowań i zbliżeń z urządzeniami podziemnymi - sieci technologiczne, woda, kanalizacja teletechniczna, sieć gazowa itp., kable nn i SN zabezpieczyć rurami ochronnymi RHDPEK-S 110 dla nn i dla RHDPEk-S 160 dla SN, natomiast przy przejściach pod jezdniami i dojazdami do budynków kable zabezpieczyć rurami typu RHDPEp 110 dla nn i RHDPEp 160 dla SN, zachowując odpowiednie, wymagane normą, odległości od krzyżowanych urządzeń.
Istniejące linie kablowe w miejscach skrzyżowań i zbliżeń z projektowaną drogą, urządzeniami podziemnymi zabezpieczyć rurami dwudzielnymi RHDPE-D 110 dla nn i RHDPE-D 160 dla SN.

2.1 proj. fr. RHDPE-S 160, l=1,0m
2.2 proj. fr. RHDPE-S 160, l=1,0m
2.3 proj. fr. RHDPE-S 160, l=2,5m
2.4 proj. fr. RHDPEp 110, l=8,5m, proj. fr. RHDPEp 110, l=8,5m rez.
2.5 proj. fr. RHDPE-D 110, l=8,5m, proj. fr. RHDPEp 110, l=8,5m rez.
2.6 proj. fr. RHDPE-S 160, l=1,0m, fr. RHDPE-S 110, l=1,0m, fr. RHDPE-D 110, l=1,0m
2.7 proj. fr. RHDPE-S 160, l=1,0m, fr. RHDPE-S 110, l=1,0m, fr. RHDPE-D 110, l=1,0m
2.8 proj. fr. RHDPE-S 160, l=1,0m, fr. RHDPE-S 110, l=1,0m, fr. RHDPE-D 110, l=1,0m
2.9 proj. fr. RHDPE-S 160, l=1,0m, fr. RHDPE-S 110, l=1,0m, fr. RHDPE-D 110, l=1,0m
2.10 proj. fr. RHDPE-S 160, l=2,0m, fr. RHDPE-S 110, l=2,0m, fr. RHDPE-D 110, l=2,0m
2.10a proj. fr. RHDPE-S 160, l=1,0m, fr. RHDPE-S 110, l=1,0m, fr. RHDPE-D 110, l=2,0m
2.11 proj. fr. RHDPE-110, l=13,0m, proj. fr. RHDPEp 160, l=13,0m proj. fr. RHDPEp 160, l=13,0m rez.
2.12 proj. fr. RHDPE-S 110, l=5,0m, proj. fr. RHDPE-S 160, l=5,0m
2.13 proj. fr. RHDPE-S 110, l=5,0m, proj. fr. RHDPE-S 160, l=5,0m
2.14 proj. fr. RHDPE-110, l=1,0m
2.15 proj. fr. RHDPE-110, l=1,0m
2.16 proj. fr. RHDPE-160, l=1,0m

3.1 proj. 4x RHDPE-S 160, l=1,0m
3.2 proj. 4x RHDPE-S 160, l=1,0m
3.3 proj. 2x RHDPE-S 160, l=1,0m
3.4 proj. 2x RHDPE-S 160, l=1,0m
3.5 proj. 8x RHDPE-S 160, l=4,5m, proj. fr. RHDPE-S 110 l=4,5m, proj. fr. RHDPE-D 160, l=2,5m
3.6 proj. 8x RHDPEp 160, l=5,0m, proj. fr. RHDPEp 110, l=5,0m, proj. 3r. RHDPEp 160, l=5,0m rez.
3.7 proj. 8x RHDPE-S 160, l=5,0m, proj. fr. RHDPE-S 110 l=5,0m
3.8 proj. 8x RHDPE-S 160, l=1,0m, proj. fr. RHDPE-S 110 l=1,0m
3.9 proj. 8x RHDPE-S 160, l=1,0m, proj. fr. RHDPE-S 110 l=1,0m

1 istn. 1366-07, YAKY 4x150/1kV (demontaż)
2 proj. 1366-07, YAKY 4x150/1kV
3 proj. mufa nn, SMH4 120-240
4 proj. mufa nn, SMH4 120-240
5 proj. mufa SN, CHMP(H)SV 3-1 24kV 70-150 PL

POLSKA INŻYNIERIA sp. z o.o.
INGENIERIE POLONAISE - POLISH ENGINEERING
02-002 Warszawa (Warsaw, Varsovie)
Polska (Poland, Pologne)
ul.Nowogrodzka 62B,lok. 19
www.polskainzynieria.pl

Zamawiający:	Gmina Miasto Koszalin ul. Rynek Staromiejski 6-7 75-007 Koszalin
Inwestor:	Prezydent Miasta Koszalina 75-007 Koszalin, ul. Rynek Staromiejski 6-7
Nazwa inwestycji:	Dokumentacja projektowa budowy dróg lokalnych ul. Prostej, Bocznej, Gajowej i Krakowskiej
Adres inwestycji:	woj. zachodniopomorskie, Gmina Miasto Koszalin, ul. Prosta, ul. Boczna, ul. Gajowa, ul. Krakowska
Tytuł rysunku:	Przebudowa sieci elektroenergetycznych - Plan sytuacyjny

Sprawdzający:	mgr inż.Lukasz Pozoga			Data:	luty 2018
Projektant:	mgr inż.Hubert Moczyński			Skala	Rys. nr
Opracowujący:					
Sprawdzający:	mgr inż.Lukasz Pozoga			1:500	1.1
Specjalność:	elektryczna	Siedlum:	PB		