



LEGENDA:


Kanał technologiczny w przekroju w ulicach: Ks. Jerzego Popiełuszki, Prosta, Wielkopolska

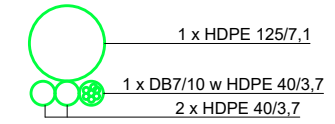




Kanał technologiczny w przekroju pod jezdnią w ulicach: Ks. Jerzego Popiełuszki, Prosta, Wielkopolska

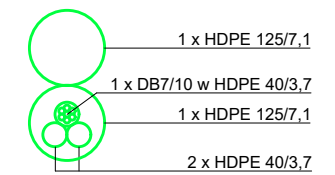

Kanał technologiczny w przekroju w ulicach: Boczna, Gajowa, Krakowska

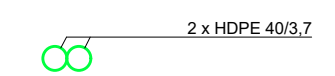

Kanał technologiczny w przekroju pod jezdnią w ulicach: Boczna, Gajowa, Krakowska

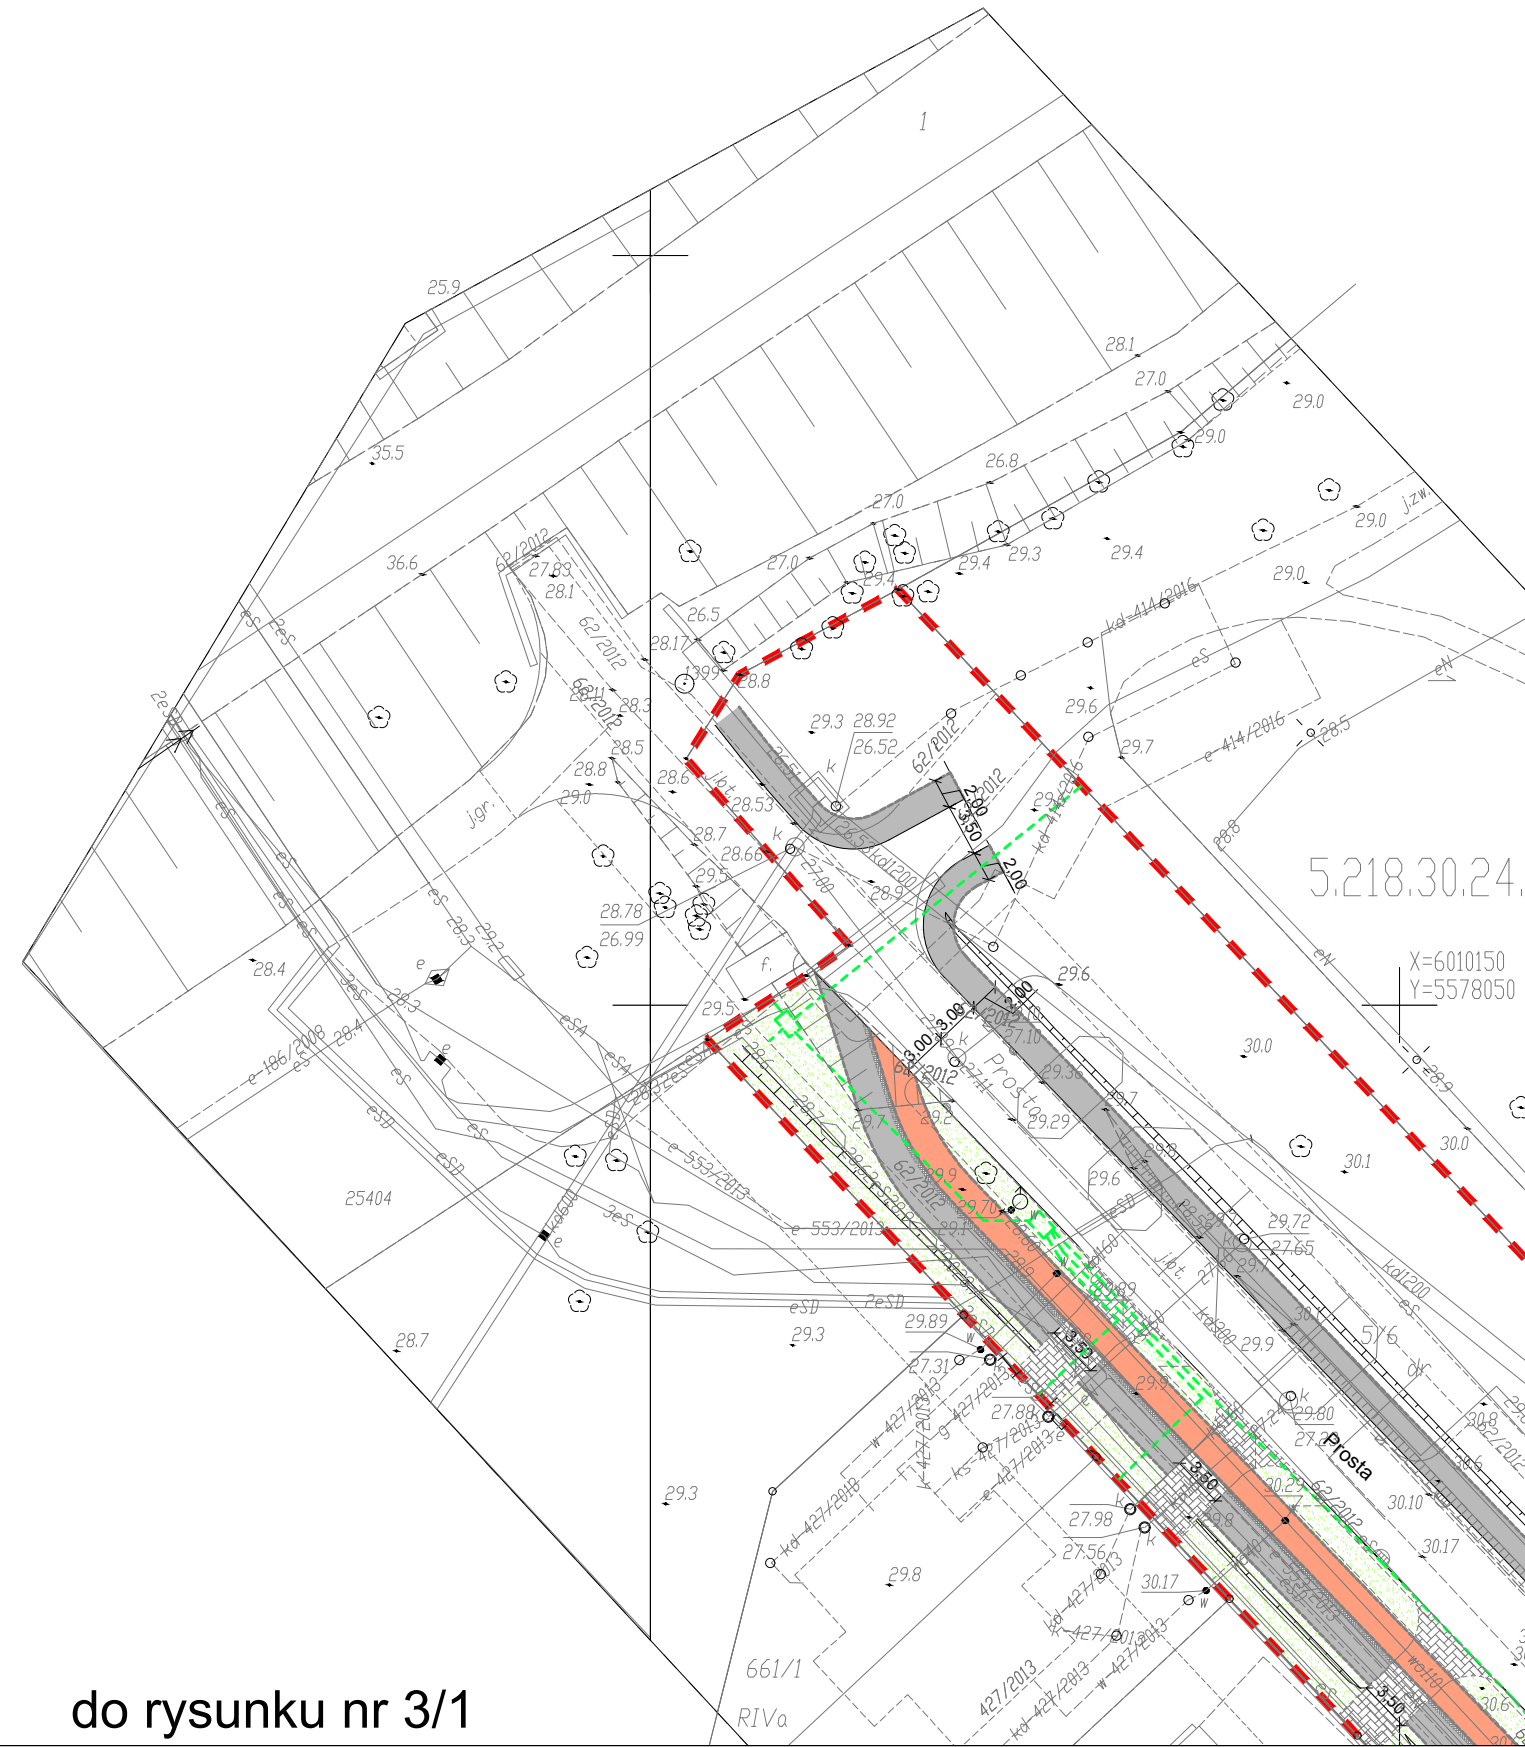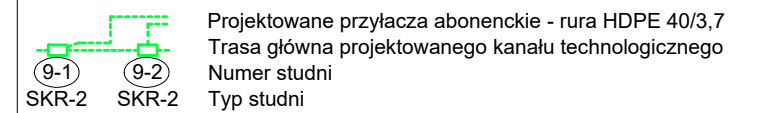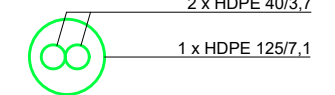

do rysunku nr 3/1

POLSKA INŻYNIERIA sp. z o.o.
 INGENIERIE POLONAISE · POLISH ENGINEERING
 02-002 Warszawa (Warsaw, Varsovie)
 Polska (Poland, Pologne)
 ul. Nowogrodzka 62B, lok. 19
 www.polskaizynieria.pl

ZAMAWIAJĄCY: Gmina Miasto Koszalin
 ul. Rynek Staromiejski 6-7
 75-007 Koszalin

INWESTOR: Prezydent Miasta Koszalina
 ul. Rynek Staromiejski 6-7
 75-007 Koszalin

Nazwa inwestycji: Dokumentacja projektowa budowy drogi zbiorczej
 ul. Ks. Jerzego Popiełuszki, oraz dróg lokalnych
 ul. Prostej, Bocznej, Gajowej i Krakowskiej

Adres inwestycji: woj. zachodniopomorskie, Gmina Miasto Koszalin
 ul. Ks. Jerzego Popiełuszki, ul. Prosta, ul. Boczna,
 ul. Gajowa, ul. Krakowska.

Tytuł rysunku: Budowa kanału technologicznego
 Plan sytuacyjny

Stanowisko:	Imię i Nazwisko, nr uprawnień	Data i podpis	Data:
Projektant:	mgr inż. Teresa Wąsiewicz, 0007/96/U		04-2018
Opracowujący:			Skala: Rys. nr
Sprawdzający:	inż. Marek Masalski, 0379/97/U		1:500 1/1
Obiekt:	Telekomunikacja	Stadium: PW	