
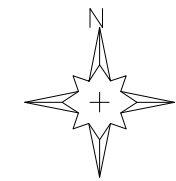



do rysunku nr 3/1

do rysunku nr 4/1

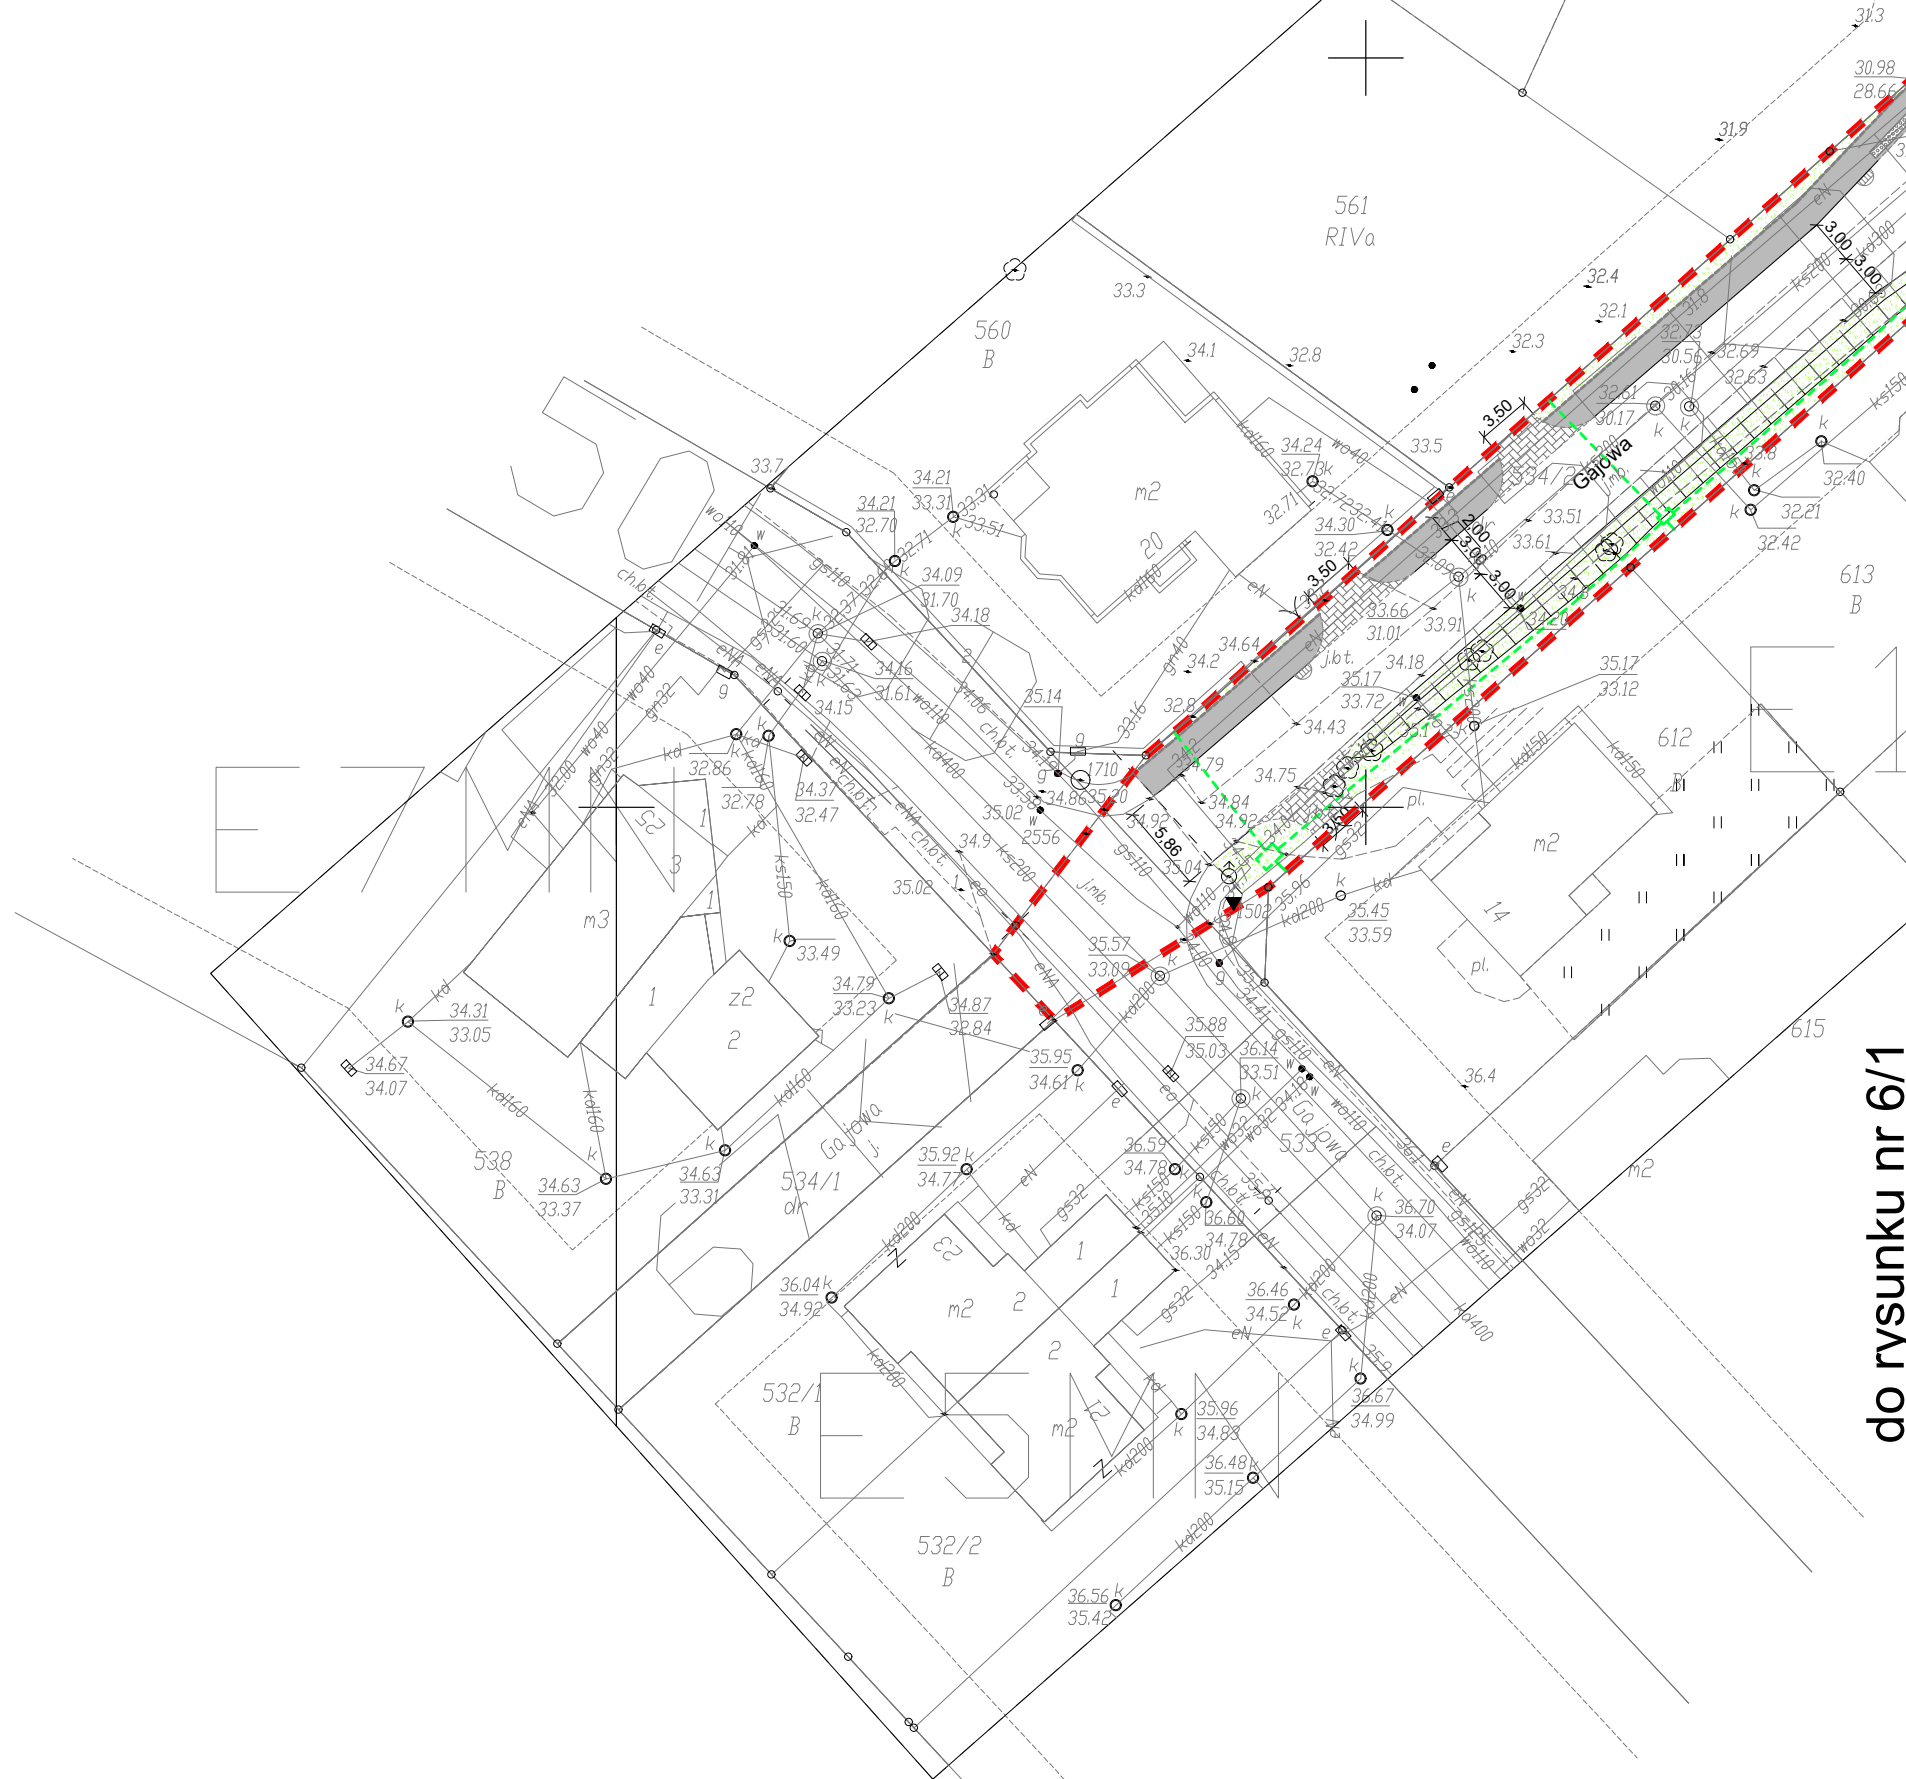


**LEGENDA:**


Kanał technologiczny w przekroju w ulicach: Ks. Jerzego Popiełuszki, Prosta, Wielkopolska

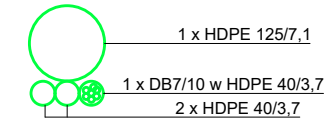



Kanał technologiczny w przekroju pod jezdnią w ulicach: Ks. Jerzego Popiełuszki, Prosta, Wielkopolska

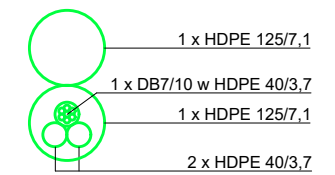

Kanał technologiczny w przekroju w ulicach: Boczna, Gajowa, Krakowska

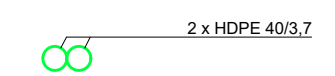

Kanał technologiczny w przekroju pod jezdnią w ulicach: Boczna, Gajowa, Krakowska

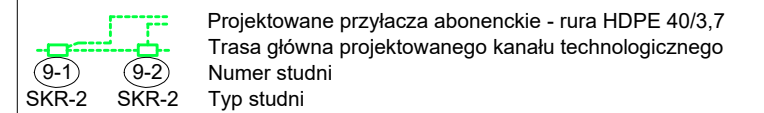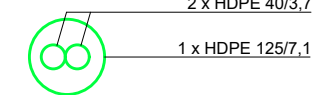

do rysunku nr 6/1

**POLSKA INŻYNIERIA sp. z o.o.**  
 INGENIERIE POLONAISE · POLISH ENGINEERING  
02-002 Warszawa (Warsaw, Varsovie)  
 Polska (Poland, Pologne)  
 ul. Nowogrodzka 62B, lok. 19  
 www.polskainzynieria.pl

ZAMAWIAJĄCY: Gmina Miasto Koszalin  
 ul. Rynek Staromiejski 6-7  
 75-007 Koszalin

INWESTOR: Prezydent Miasta Koszalina  
 ul. Rynek Staromiejski 6-7  
 75-007 Koszalin

Nazwa inwestycji: Dokumentacja projektowa budowy drogi zbiorczej  
 ul. Ks. Jerzego Popiełuszki, oraz dróg lokalnych  
 ul. Prostej, Bocznej, Gajowej i Krakowskiej

Adres inwestycji: woj. zachodniopomorskie, Gmina Miasto Koszalin  
 ul. Ks. Jerzego Popiełuszki, ul. Prosta, ul. Boczna,  
 ul. Gajowa, ul. Krakowska.

Tytuł rysunku: Budowa kanału technologicznego  
 Plan sytuacyjny

Stanowisko:	Imię i Nazwisko, nr uprawnień	Data i podpis	Data:
Projektant:	mgr inż. Teresa Wąsiewicz, 0007/96/U		04-2018
Opracowujący:		Skala:	Rys. nr
Sprawdzający:	inż. Marek Masalski, 0379/97/U	1:500	5/1
Obiekt:	Telekomunikacja	Stadium:	PW