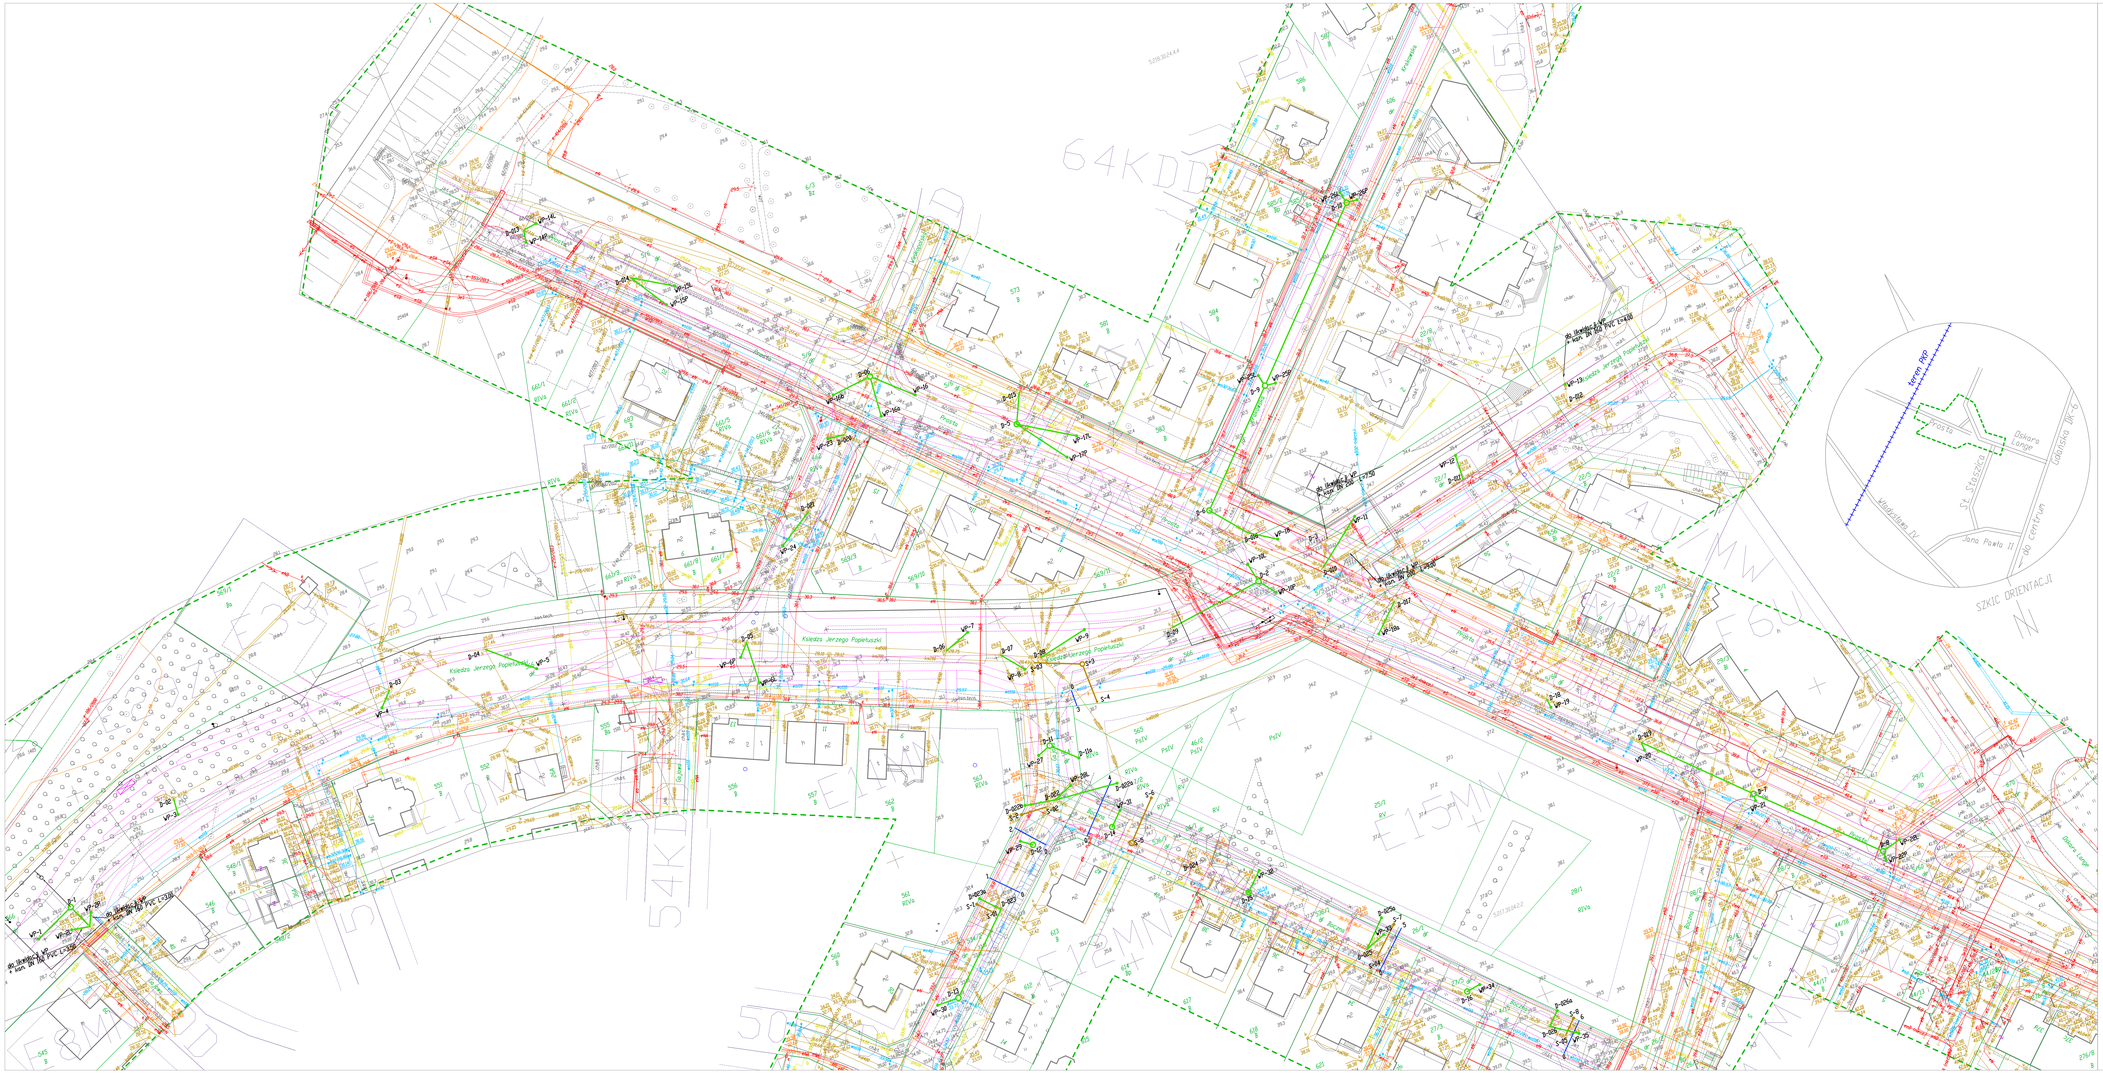

LEGENDA:

- teren opracowania: 22/7, 5/5, 566, 5/4, 662, 606, 534/2, 564, 536/1, 275/1 i 435 z obr. 0017 Koszalin

1 - istniejąca kanalizacja deszczowa DN 300

2 - istniejąca kanalizacja deszczowa DN 400

3 - istniejąca kanalizacja deszczowa DN 500

4 - istniejąca kanalizacja deszczowa DN 800

5 - projektowana kanalizacja deszczowa Dn 0,30 bet. (odc. D-09 do D-2 L = 26,6 mb, D-01b do D-4 L = 12,8 mb, D-019 do D-8 L = 72,8 mb,
D-6 do D-10 L = 91,5 mb, D-023 do D-14 L = 26,5 mb)

6 - projektowana kanalizacja deszczowa Dn 200 PVC (odc. D-01 do D-1 L = 7,5 mb, D-015 do D-5 L = 8,5 mb)

7 - projektowana podłączenia kan. deszczowej Dn 200 PVC do wpustów ulicznych (odc. D-1 do WP-3 L = 12,8 mb, D-04 do WP-5 L = 19,6 mb,
D-02 do WP-11 L = 14,8 mb, D-7 do WP-12 PL = 15,0 mb,
D-013 do WP-13 L = 12,8 mb, D-8 do WP-15 PL = 12,0 mb, D-4 do WP-16 L = 13,8 mb, D-015 do D-5 L = 8,5 mb, D-5 do WP-17L L = 16,5 mb,
D-5 do WP-17 P L = 16,5 mb, D-014 do D-023a L = 15,5 mb,
D-023b do L.K. z dz. nr 25/1 L = 12,8)

8 - projektowane podłączenia kan. deszczowej Dn 160 PVC do wpustów ulicznych (odc. D-01 do WP-2L L = 5,8 mb, D-01 do WP-2P L = 4,8 mb,
D-02 do WP-3 L = 4,6 mb, D-02 do WP-4 L = 5,8 mb, D-05 do WP-6L L = 11,0 mb, D-05 do WP-6P L = 4,0 mb, D-06 do WP-7 L = 7,5 mb,
D-07 do WP-8 L = 7,5 mb, D-2 do WP-10L L = 5,5 mb, D-2 do WP-10P L = 5,5 mb,
D-011 do WP-11 L = 4,5 mb, D-13 do WP-14L L = 3,8 mb, D-013 do WP-14P L = 3,8 mb, D-4 do WP-16a L = 11,8 mb, D-4 do WP-16b L = 11,8 mb,
D-017 do WP-18 L = 9,5 mb, D-018 do WP-19 L = 2,5 mb, D-018 do WP-20 L = 2,8 mb, D-7 do WP-21 L = 2,8 mb, D-7 do WP-22 L = 5,5,
D-8 do WP-22P L = 2,5 mb, D-020 do WP-23 L = 4,0 mb, D-021 do WP-24 L = 11,2 mb, D-9 do WP-25L L = 2,5 mb, D-9 do WP-25P L = 2,5 mb,
D-10 do WP-26L L = 2,5 mb, D-10 do WP-26P L = 2,5 mb, D-11 do WP-27 L = 4,8 mb, D-11 do L.K. z dz. nr 50/1 L = 4,5 mb, D-022 do WP-28 L = 5,5 mb,
D-13 do L.K. z dz. nr 50/1 L = 4,3 mb, D-023 do L.K. z dz. nr 50/1 L = 8,5 mb, D-13 do WP-30 L = 6,0 mb, D-14 do WP-31 L = 5,8 mb, D-15 do WP-32 L = 6,5 mb,
D-025 do WP-33 L = 6,8 mb, D-16 do WP-34 L = 5,25 mb, D-026 do L.K. z dz. nr 20/1 L = 16,0 mb, D-026 do WP-35 L = 8,0 mb)

9 - projektowana sieć kanalizacji sanitarnej Dn 200 PVC (odc. S-03 do S-3 L = 12,8 mb)

10 - projektowany odcinek kanalizacji sanitarnej Dn 160 PVC (odc. S-01 do S-1 L = 5,0 mb, S-02 do S-2 L = 5,0 mb, S-3 do S-4 L = 11,0 mb, S-5 do S-6 L = 12,5 mb,
S-6 do S-7 L = 13,0 mb, S-05 do S-8 L= 11,0 mb)

10 - projektowane odrzuty sieci wodociągowej z rur Dn 40 x 3,7 PE (odc. 8 do 1 L = 8,6 mb, 8 do 2 L = 9,7 mb, 0 do 3 L = 4,5 mb, 0 do 4 L = 16, 0 mb, 0 do 5 L = 15,5 mb,
8 - 6 L = 15,5 mb)

11 - projektowana studnia rewizyjna z kręgów bet. Dn 1,00 m z włazem żel. D 400 mm typ ciężki D40 (D-11)

12 - projektowana studnia rewizyjna z kręgów bet. Dn 1,20 m z włazem żel. D 400 mm typ ciężki D40 (D-1, D-2, D-3, D-4, D-5, D-6,D-7, D-8, D-9, D-10, D-12 D-13, D-14, D-15, D-16 , S-3)

13 - projektowana studnia inspekcyjna Dn 425 PVC z włazem żel do 40 t (D-023a, D-022b, D-11a, D-022a, D-025a, D-026a, S-1, S-2, S-4, S-5, S-6, S-7, S-8

14 - projektowana bet. studzienka deszczowa Dn 0,5 m z żel. wpustem ulicznym (WP-1 do WP-35)

POLSKA INŻYNIERIA sp. z o.o.
INGENIERIE POLONAISE · POLISH ENGINEERING
31-864 Kraków Wacław Sieroszewskiego 17
Polska (Poland) Kraków
tel. +48 (12) 685 25 00
www.polsknieria.com.pl

Zamawiający: Gmina Miasto Koszalin
Urząd Miasta Koszalina
ul. Rynek Staromiejski 6-7
75-007 Koszalin

Inwestor: Prezydent Miasta Koszalina
75-007 Koszalin, ul. Rynek Staromiejski 6-7

Nazwa inwestycji: Dokumentacja projektowa budowy dróg (dojazd. ul. Ks. Jerzego Popiełuszki)
oraz dróg lokalnych ul. Prostej, Bocznej, Gajowej i Krakowskiej

Adres inwestycji: woj. zachodniopomorskie, Gmina Miasto Koszalin,
ul Ks. Jerzego Popiełuszki, ul Prosta, ul Boczna, ul. Gajowa, ul. Krakowska

Tytuł rysunku: **Projekt Zagospodarowania Terenu**
dla obwodnienia i przyłączy wod.-kan.

Opracował:	mgr inż. Andrzej Kacprzowski	Data:	lutego 2017
Projektant:	mgr inż. Monika Maria Kostyra 39-336/75		
Sprawdzający:	mgr inż. Andrzej Kacprzowski 39-277/75	Skala:	Rys. nr:
Sprawdzający branż:	mgr inż. Barbara Karpińska - 97-275/66	1:500	0
Egzemplarz:	sandpma	Data/rok:	