



# ODWODNIENIE UL. KRAKOWSKIEJ

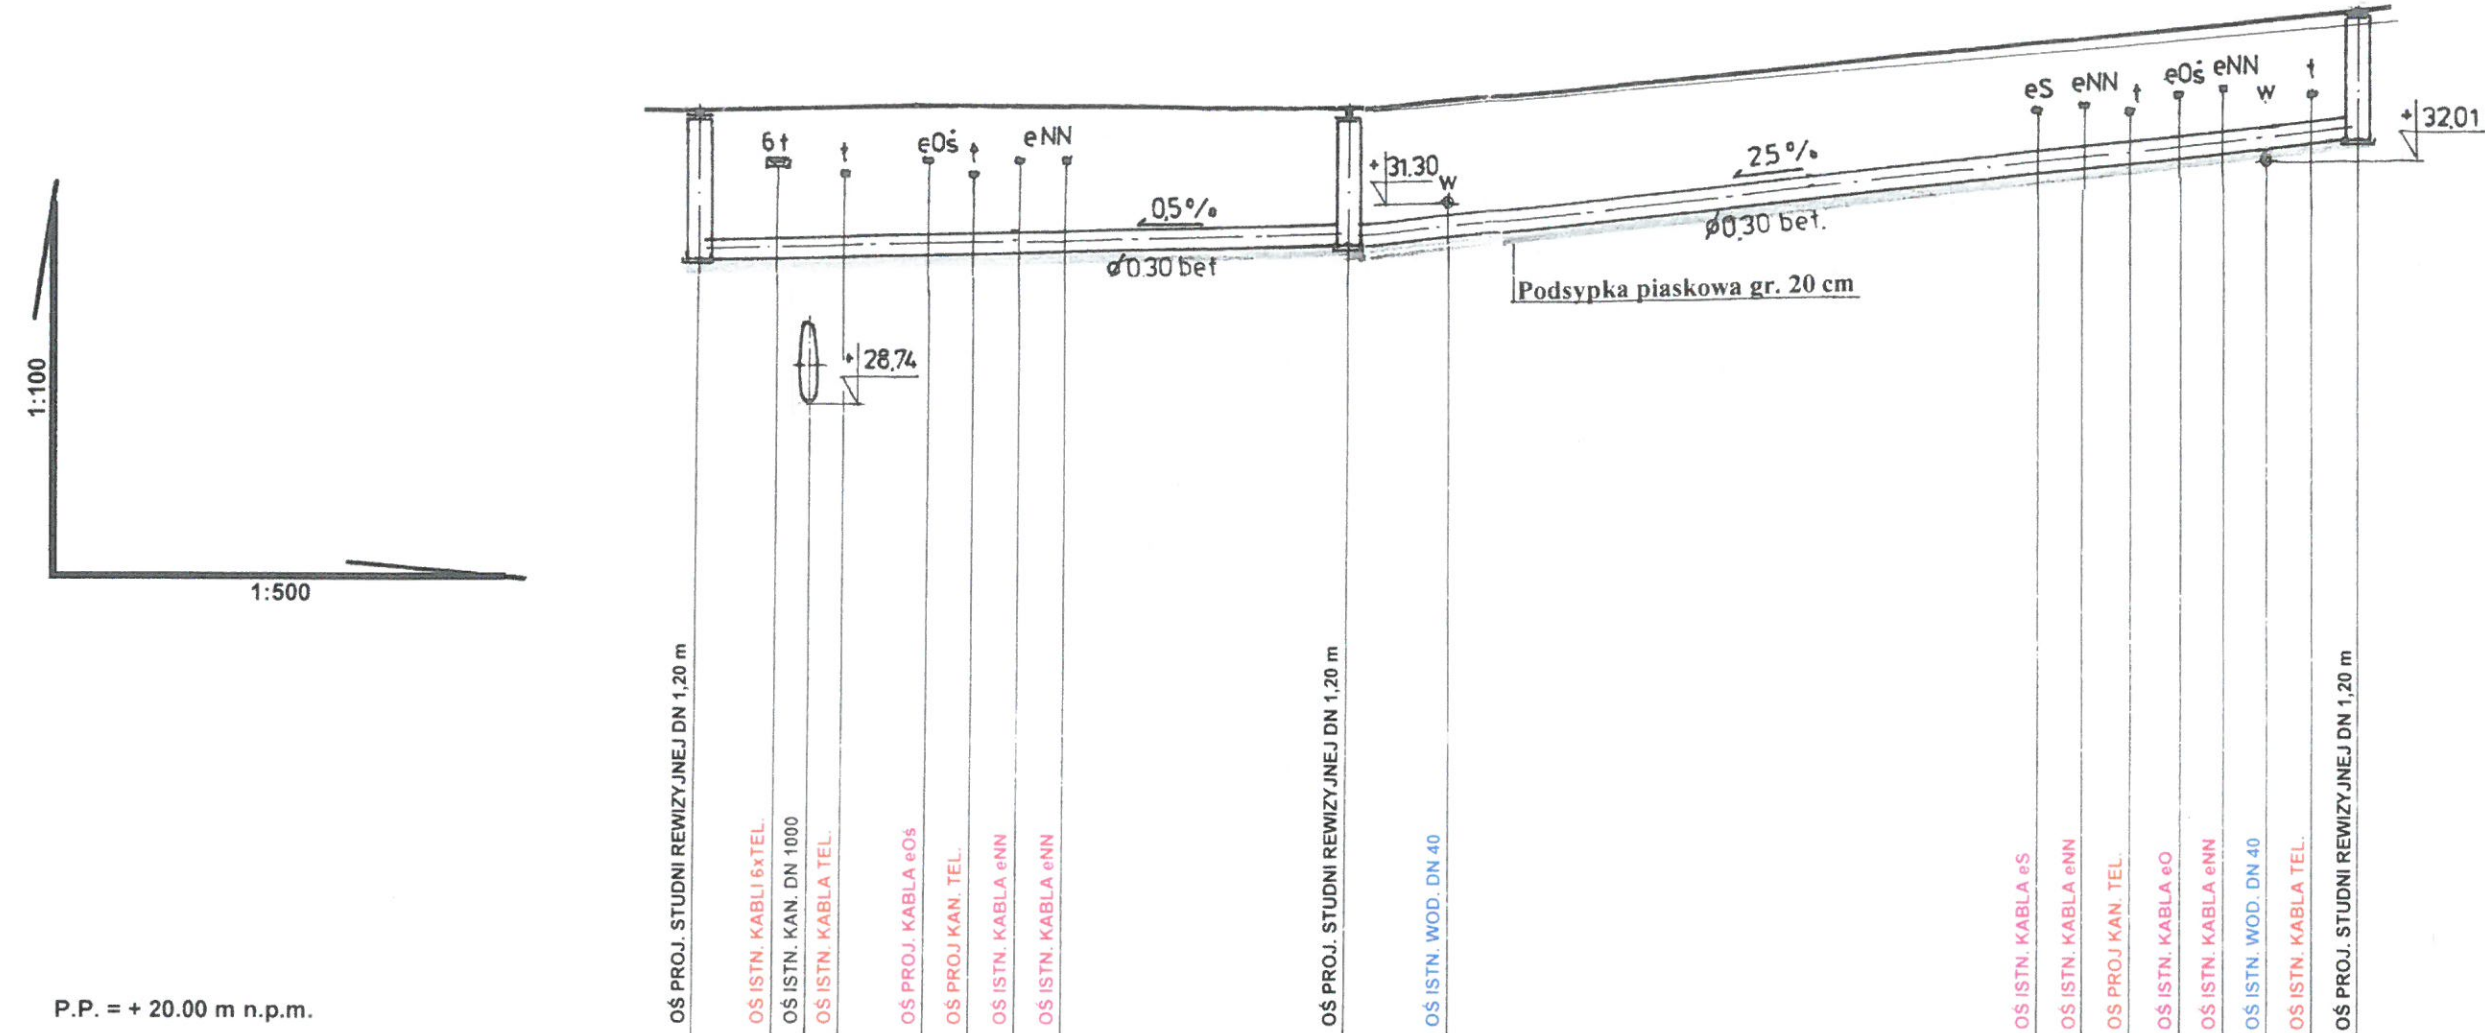

P.P. = + 20.00 m n.p.m.

PROJEKTOWANA RZĘDNA TERENU	32,60	32,20	32,65	32,67	32,69	32,70	32,70	32,70	32,71	32,60	32,60	32,63	33,66	33,68	33,69	33,71	33,73	33,95			
RZĘDNA TERENU ISTNIEJĄCEGO	32,20	32,25	32,27	32,29	32,30	32,30	32,30	32,31	32,31	32,60	32,74	33,53	33,55	33,56	33,57	33,58	33,61	33,70	33,95		
RZĘDNA DNA KANAŁU	30,59	30,62	30,63	30,63	30,66	30,67	30,68	30,68	30,68	30,78	30,95	31,94	31,97	32,03	32,05	32,06	32,08	32,13	33,95		
ZAGŁĘBIENIE	2,01	2,04	2,05	2,05	2,04	2,03	2,02	2,02	2,02	1,82	1,70	1,69	1,69	1,77	1,63	1,63	1,63	1,63	1,82		
SPADEK	0,5%									2,5%											
ŚREDNICA	Ø 0,30									Ø 0,30											
MATERIAŁ	bet.																				
DŁUGOŚĆ	5,30	2,0	1,2	5,70	2,0	1,0	1,1	19,00	7,00	39,40	1,3	2,4	0,7	0,5	0,7	0,7	1,5				
ODLEGŁOŚĆ	0,00	5,3	7,3	8,50	14,2	16,2	17,2	18,30	37,30	44,30	83,7	85,0	87,4	88,1	88,6	89,3	90,0	91,50			
	D-6									D-9										D-10	

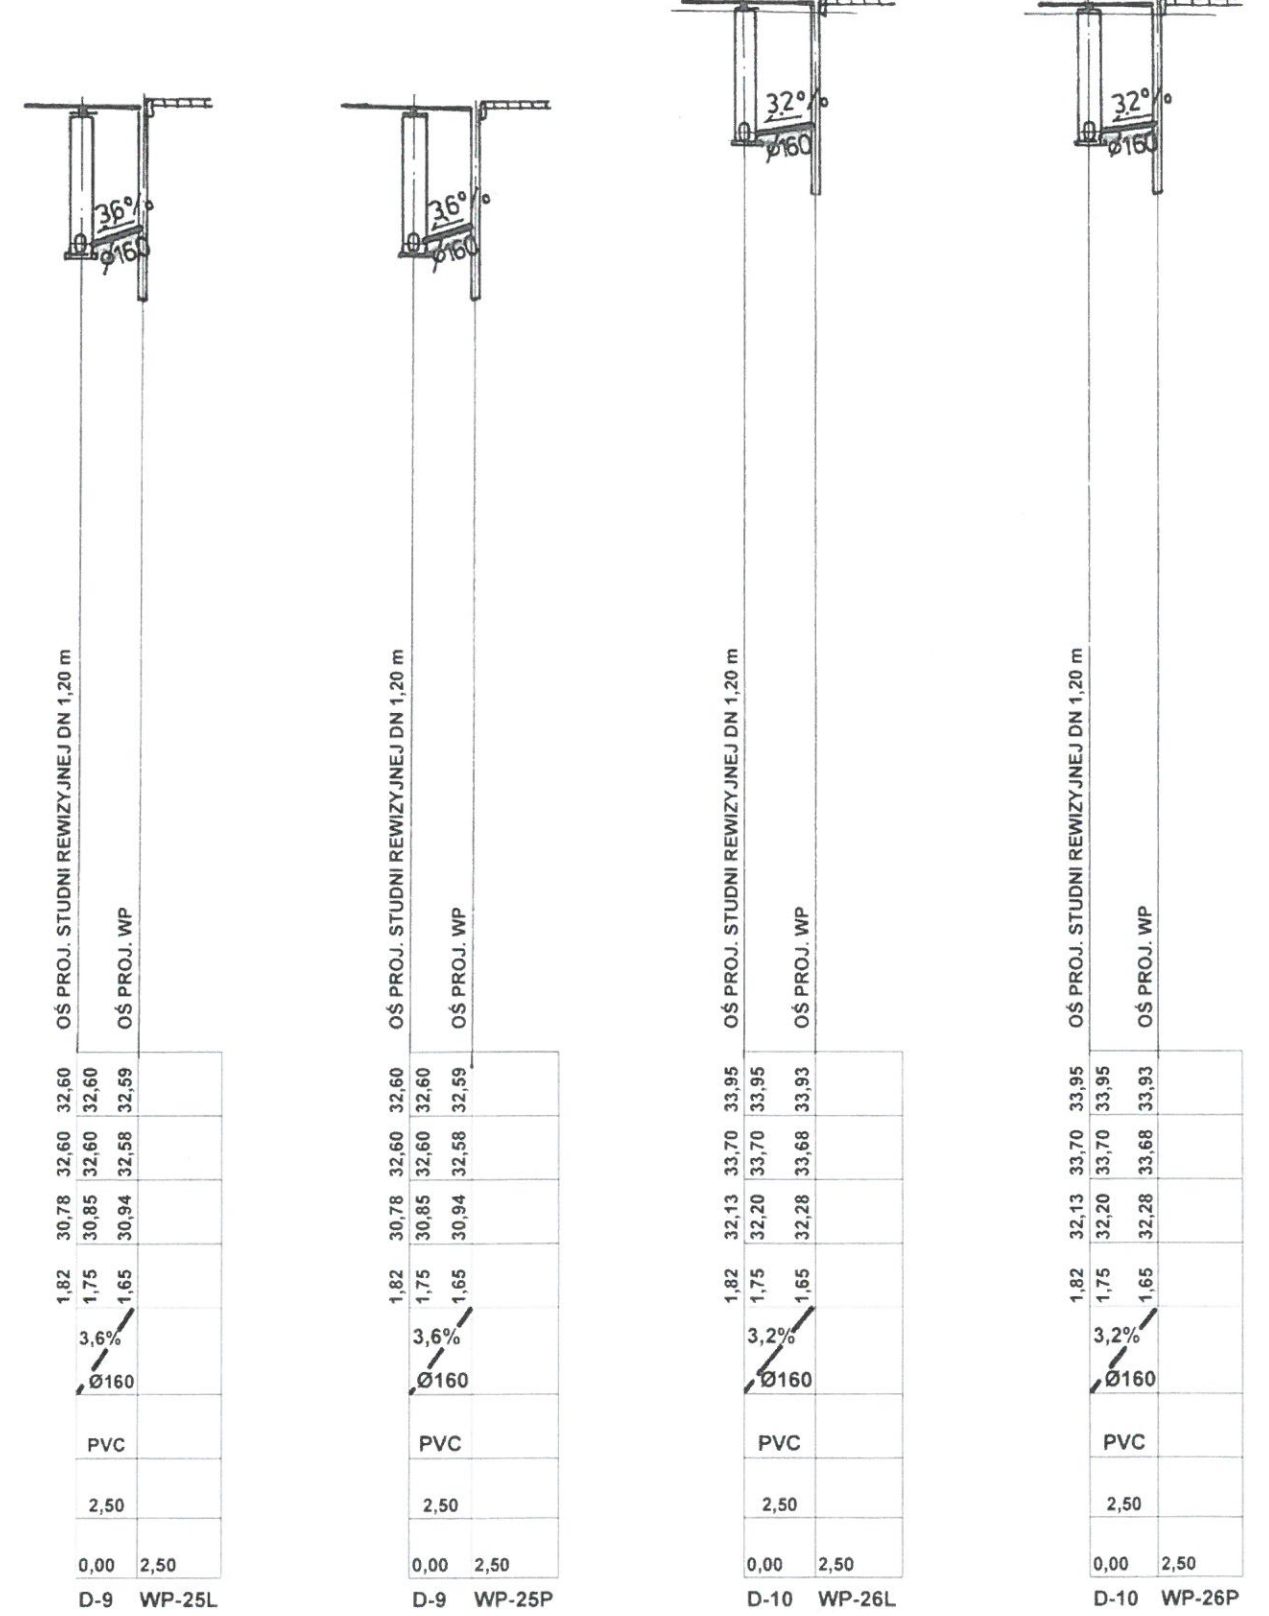

**POLSKA INŻYNIERIA sp. z o.o.**  
 INGENIERIE POLONAISE - POLISH ENGINEERING  
 02-002 Warszawa (Warsaw, Varsovie)  
 Polska (Poland, Pologne)  
 ul. Nowogrodzka 63B, lok. 19  
 www.polskaingnieria.pl

Zamawiający: Gmina Miasto Koszalin  
 ul. Rynek Staromiejski 6-7  
 75-007 Koszalin

Inwestor: Prezydent Miasta Koszalina  
 75-007 Koszalin, Rynek Staromiejski 6-7

Nazwa inwestycji: Dokumentacja projektowa budowy drogi zbiorczej ul. Ks. Jerzego Popiełuszki oraz dróg lokalnych ul. Prostej, Bocznej, Gajowej i Krakowskiej

Adres inwestycji: woj. zachodniopomorskie, Gmina Miasto Koszalin, ul. Ks. Jerzego Popiełuszki, ul. Prosta, ul. Boczna, ul. Gajowa i ul. Krakowska

Tytuł rysunku: **PROFILE KANALIZACYJNE (odcinek: D-6 do WP-26P)**  
 odwodnienie – ul. Krakowska

Stanowisko	Imię, nazwisko i nr uprawnień	Podpis	Data
Projektował	mgr inż. Iwonna Maria Kostyra St-298/76		6 luty 2018r
Opracował	mgr inż. Andrzej Kaczorowski St-277/79		
Sprawdził	mgr inż. Barbara Karpiska St-275/88		1:100
Specjalność	sanitarna	Stadium: PB	1:500