



do rysunku nr 5/1

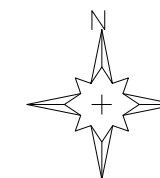

-  Trasa istniejącej linii telefonicznej doziemnej
-  Trasa projektowanej linii telefonicznej doziemnej
-  Trasa linii telefonicznej doziemnej do likwidacji
-  Projektowana rura osłonowa na linii istniejącej
-  Projektowana rura osłonowa na linii projektowanej

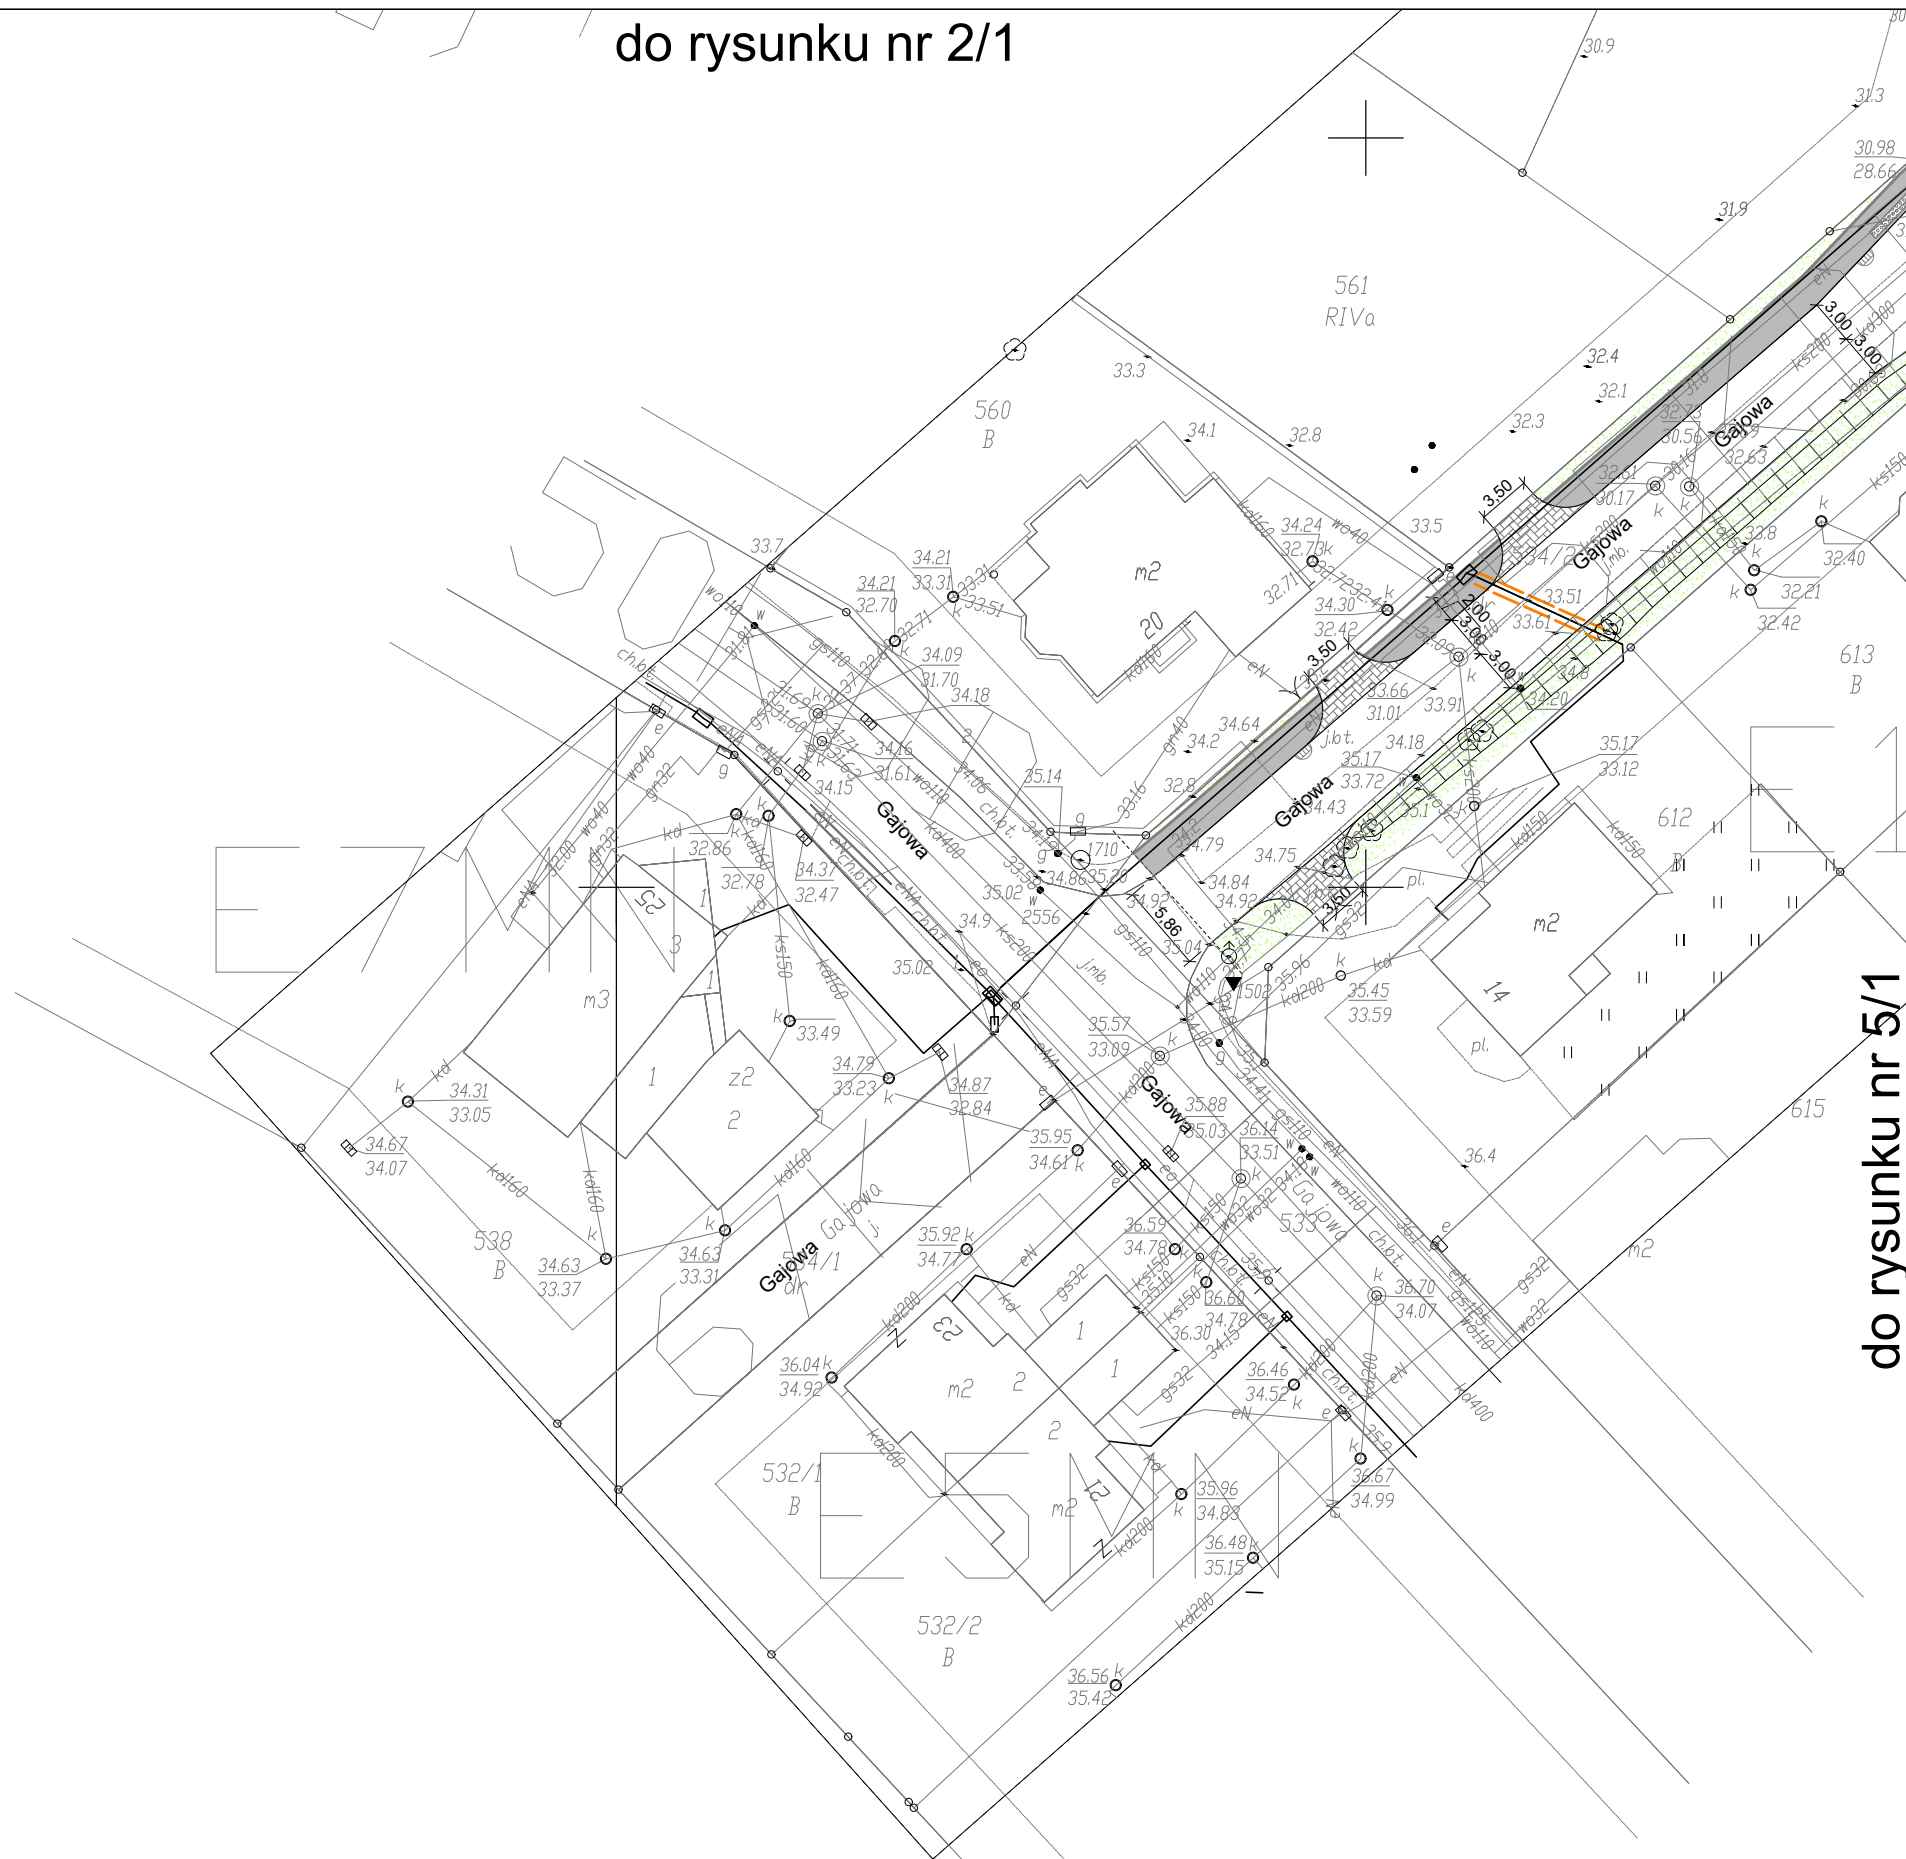

02-002 Wrszawa (Warsaw, Varsovie)  
Polska (Poland, Pologne)  
ul. Nowogrodzka 62B, lok. 19  
[www.polskainzynieria.pl](http://www.polskainzynieria.pl)

Tytuł rysunku: **Przebudowa kanalizacji i zabezpieczenie urządzeń telekomunikacyjnych**  
**Plan sytuacyjny**

|               |                                      |               |         |         |
|---------------|--------------------------------------|---------------|---------|---------|
| Stanowisko:   | Imię i Nazwisko, nr uprawnień        | Data i podpis | Data:   |         |
| Projektant:   | mgr inż. Teresa Wąsiewicz, 0007/96/U |               | 04-2018 |         |
| Opracowujący: |                                      |               | Skala:  | Rys. nr |
| Sprawdzający: | inż. Marek Masalski, 0379/97/U       |               | 1:500   | 4/1     |
| Objekt:       | Telekomunikacja                      | Stadium:      | PW      |         |