


do rysunku nr 2/2

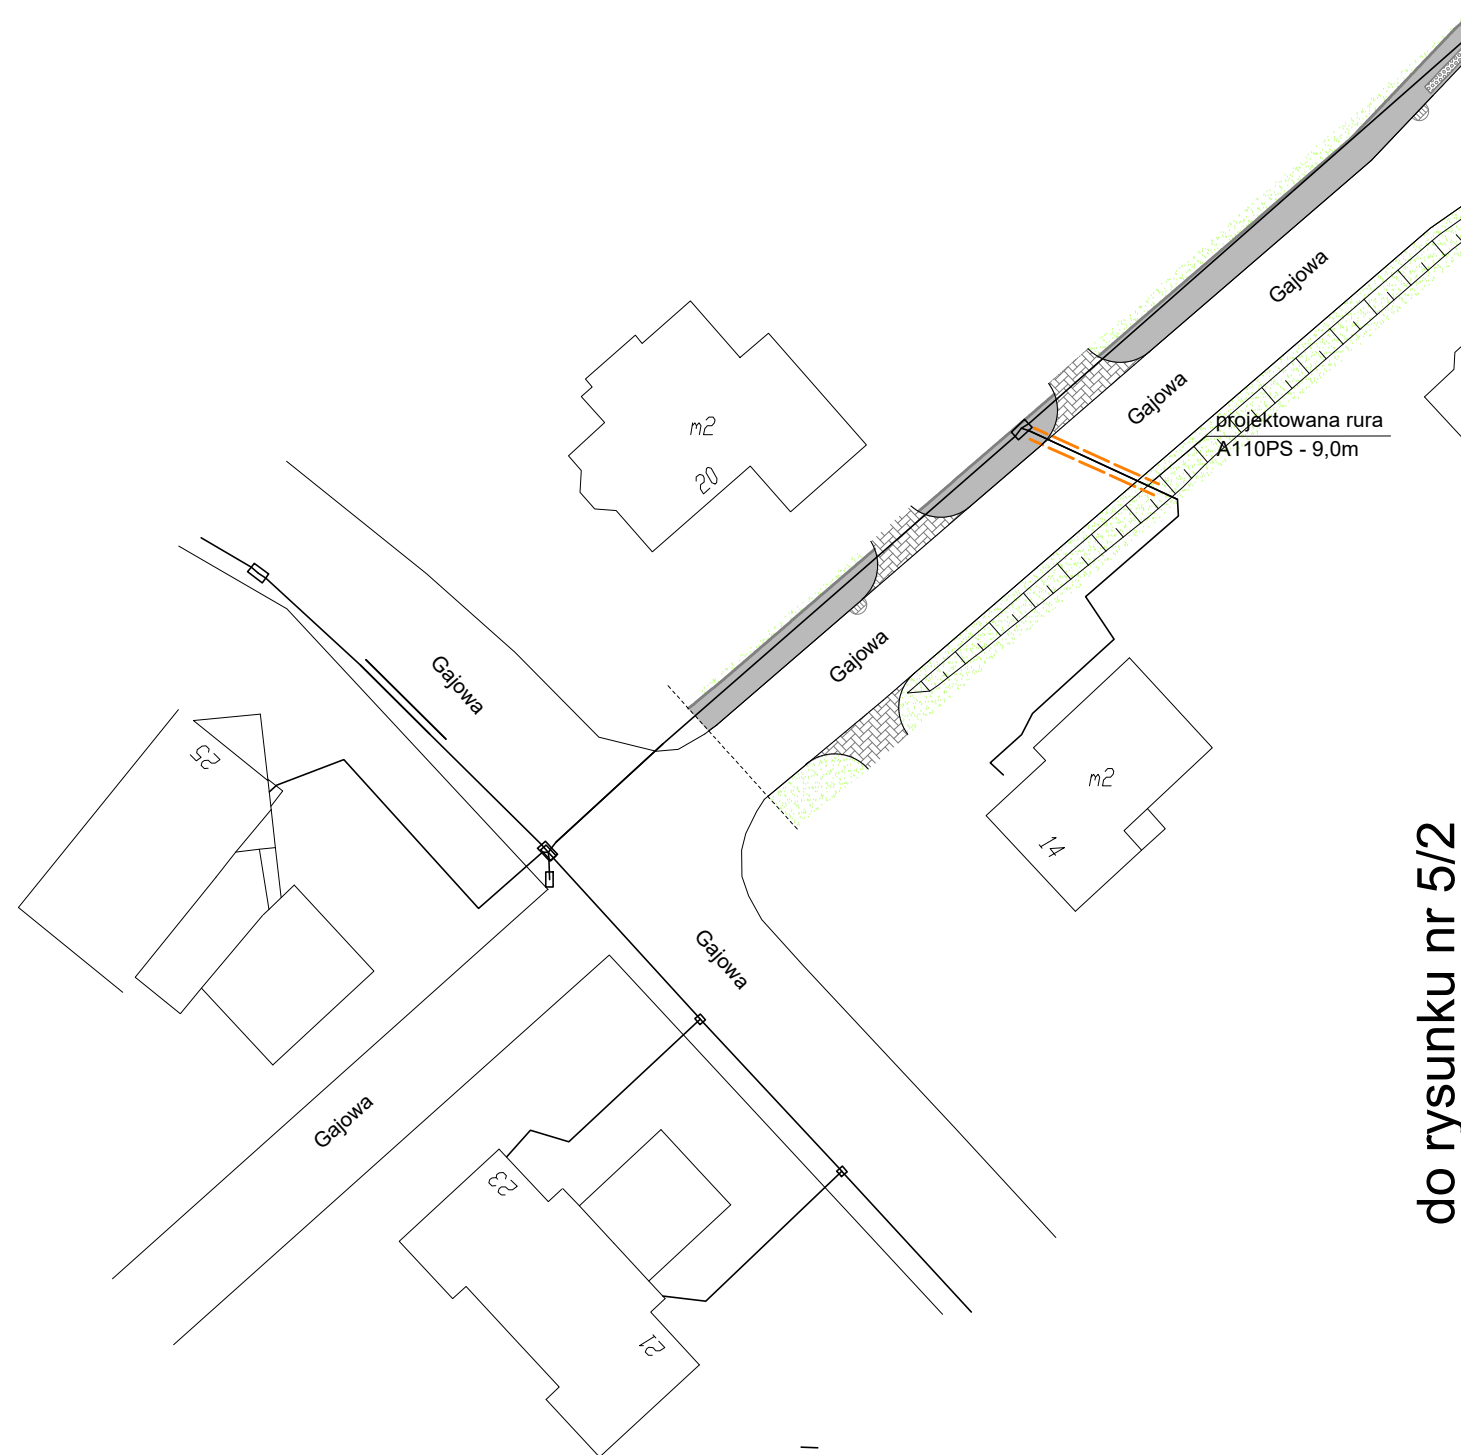

do rysunku nr 5/2

LEGENDA:

- Trasa istniejącej linii telefonicznej doziemnej
- Trasa projektowanej linii telefonicznej doziemnej
- Trasa linii telefonicznej doziemnej do likwidacji
- Projektowana rura osłonowa na linii istniejącej
- Projektowana rura osłonowa na linii projektowanej



POLSKA INŻYNIERIA sp. z o.o.
INGENIERIE POLONAISE · POLISH ENGINEERING

02-002 Warszawa (Warsaw, Varsovie)
Polska (Poland, Pologne)
ul. Nowogrodzka 62B, lok. 19
www.polskaingnieria.pl

ZAMAWIAJĄCY: Gmina Miasto Koszalin
ul. Rynek Staromiejski 6-7
75-007 Koszalin

INWESTOR: Prezydent Miasta Koszalina
ul. Rynek Staromiejski 6-7
75-007 Koszalin

Nazwa inwestycji: Dokumentacja projektowa budowy drogi zbiorczej
ul. Ks. Jerzego Popiełuszki, oraz dróg lokalnych
ul. Prostej, Bocznej, Gajowej i Krakowskiej

Adres inwestycji: woj. zachodniopomorskie, Gmina Miasto Koszalin
ul. Ks. Jerzego Popiełuszki, ul. Prosta, ul. Boczna,
ul. Gajowa, ul. Krakowska.

Tytuł rysunku: Przebudowa kanalizacji i zabezpieczenie urządzeń
telekomunikacyjnych
Schemat rozwinięty

Stanowisko:	Imię i Nazwisko, nr uprawnień	Data i podpis	Data:
Projektant:	mgr inż. Teresa Wąsiewicz, 0007/96/U		04-2018
Opracowujący:			Skala: Rys. nr
Sprawdzający:	inż. Marek Masalski, 0379/97/U		1:500 4/2
Obiekt:	Telekomunikacja	Stadium: PW	