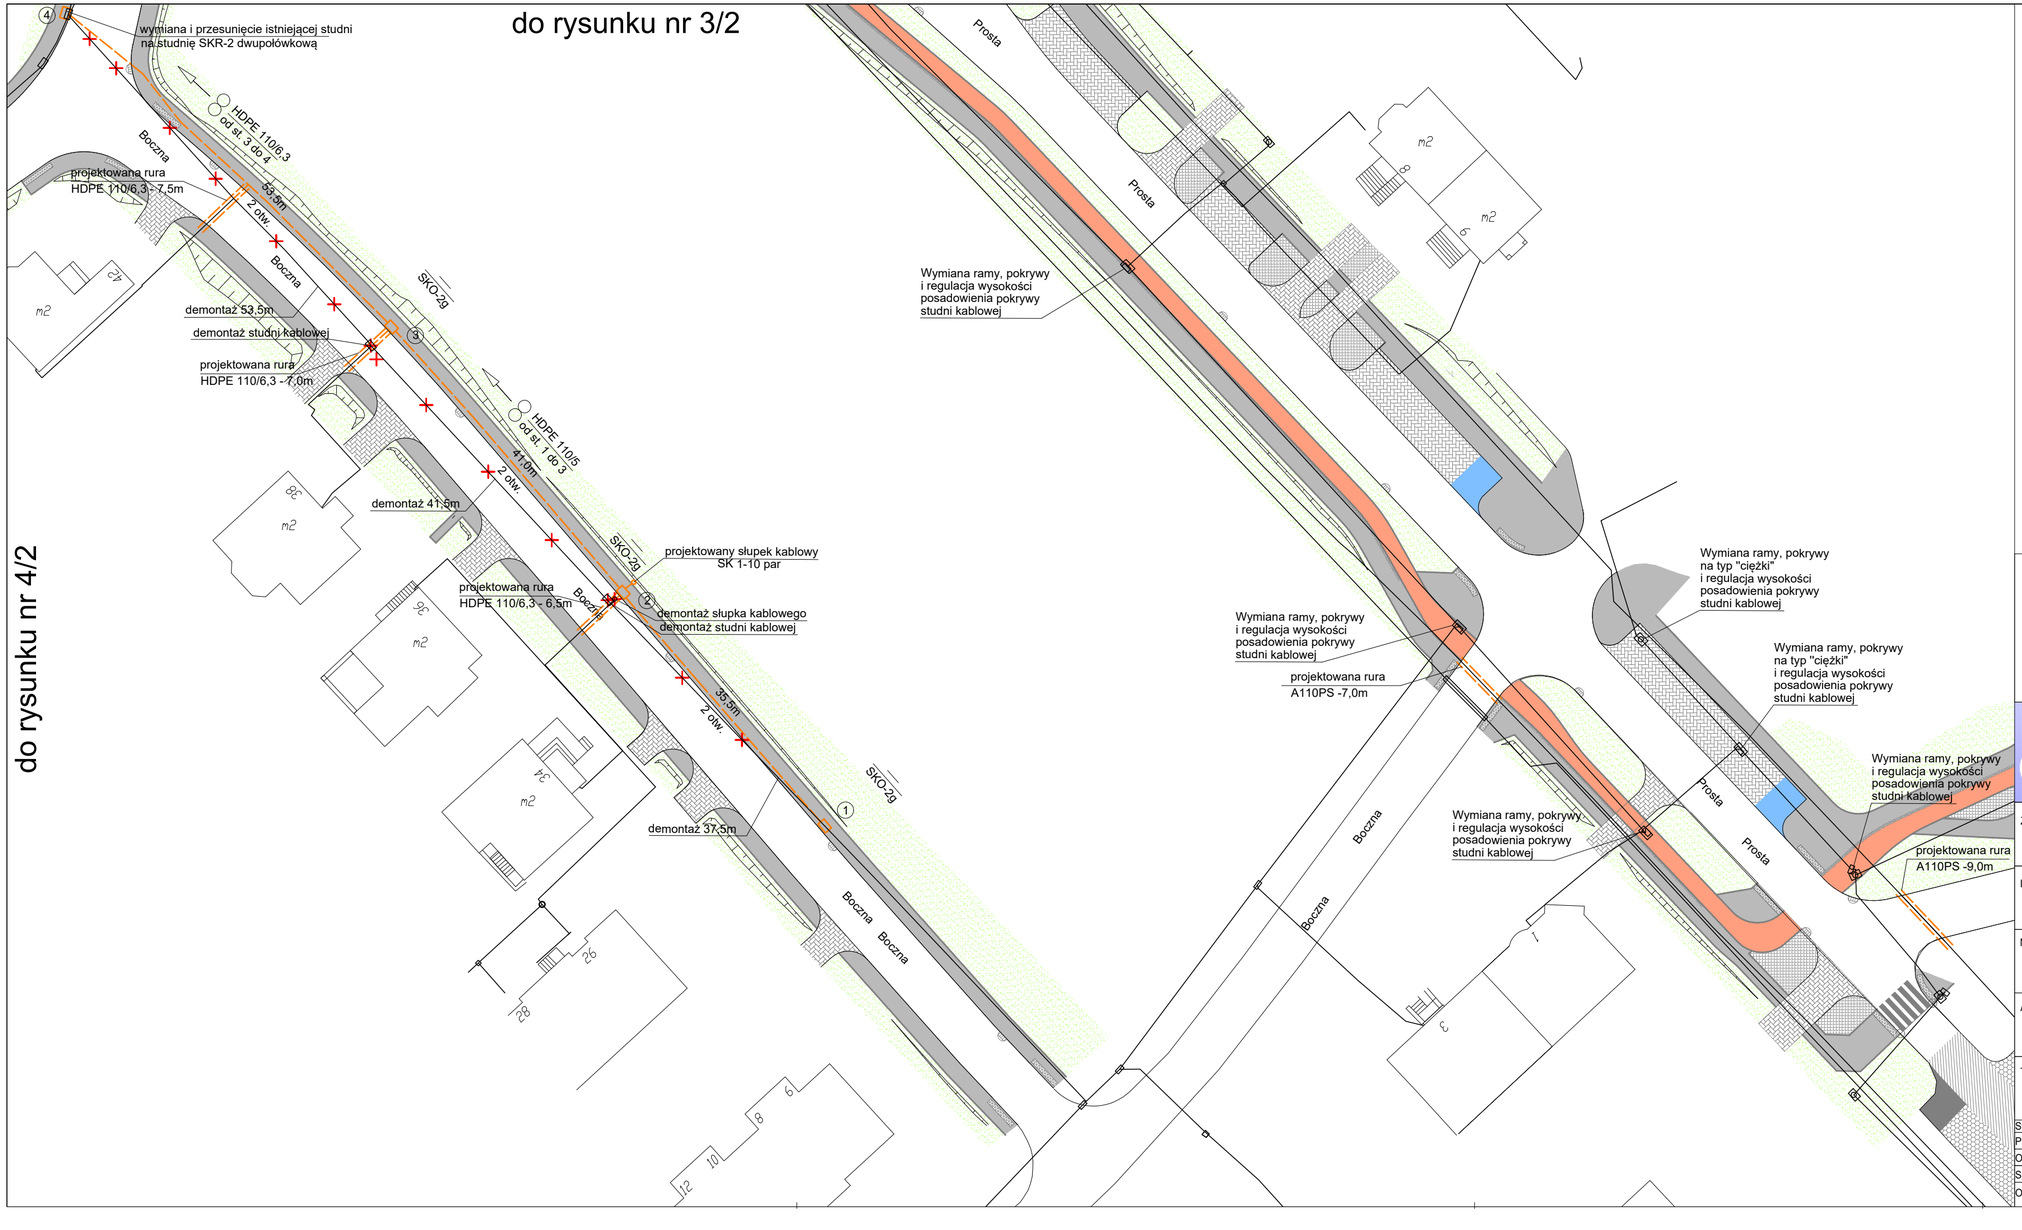

LEGENDA:

- Trasa istniejącej linii telefonicznej doziemnej
- Trasa projektowanej linii telefonicznej doziemnej
- Trasa linii telefonicznej doziemnej do likwidacji
- Projektowana rura osłonowa na linii istniejacej
- Projektowana rura osłonowa na linii projektowanej

POLSKA INŻYNIERIA sp. z o.o.
INGENIERIE POLONAISE · POLISH ENGINEERING
02-002 Wrszawa (Warsaw, Varsovie) Polska (Poland, Pologne)
ul.Nowogrodzka 62B,lok 19
www.polskainzynieria.pl

ZAMAWIAJĄCY: Gmina Miasto Koszalin
ul. Rynek Staromiejski 6-7
75-007 Koszalin

INWESTOR: Prezydent Miasta Koszalina
ul. Rynek Staromiejski 6-7
75-007 Koszalin

Nazwa inwestycji: Dokumentacja projektowa budowy drogi zbiorczej ul. Ks. Jerzego Popiełuszki, oraz dróg lokalnych ul. Prostej, Bocznej, Gajowej i Krakowskiej

Adres inwestycji: woj. zachodniopomorskie, Gmina Miasto Koszalin ul. Ks. Jerzego Popiełuszki, ul. Prosta, ul. Boczna, ul. Gajowa, ul Krakowska.

Tytuł rysunku: Przebudowa kanalizacji i zabezpieczenie urządzeń telekomunikacyjnych
Schemat rozwinięty

Stanowisko:	Imię i Nazwisko, nr uprawnień	Data i podpis	Data:
Projektant:	mgr inż. Teresa Wąsiewicz, 0007/96/U		04-2018
Opracowujący:			Skala: / Rys. nr
Sprawdzający:	inż. Marek Masalski, 0379/97/U		1:500 / 5/2
Obiekt: Telekomunikacja	Stadium: PW		