

Łączyć z Rys. 2.1

- OZNACZENIA:**
- Urządzenia istniejące:**
- istn. latarnia - własność ZDT w Koszalinie
 - istn. linia kablowa nN - własność ZDT w Koszalinie
 - istn. latarnia - własność Energa Oświetlenie Sp. z o.o.
 - istn. linia kablowa nN YAKY 4x35/1kV
 - własność Energa Oświetlenie Sp. z o.o.

- Urządzenia projektowane - własność ZDT w Koszalinie:**
- proj. szafa oświetlowa, złącze kablowo-pomiarowe wg opisu
 - proj. słup oświetlowy aluminiowy, okrągły, stożkowy na całej długości; anodowany w kolorze naturalnym, o grubości ścianki min. 4 mm, posadowiony na fundamentie betonowym, o wysokości 6 m, wykonany w klasie "V" bezpieczeństwa biernego z oprawą oświetlową ledową o mocy 71 W
 - proj. słup oświetlowy aluminiowy, okrągły, stożkowy na całej długości; anodowany w kolorze naturalnym, o grubości ścianki min. 4 mm, posadowiony na fundamentie betonowym, o wysokości 8 m, wykonany w klasie "V" bezpieczeństwa biernego z oprawą oświetlową ledową o mocy 55 W
 - proj. słup oświetlowy aluminiowy, okrągły, stożkowy na całej długości; anodowany w kolorze naturalnym, o grubości ścianki min. 4 mm, posadowiony na fundamentie betonowym, o wysokości 6 m, wykonany w klasie "V" bezpieczeństwa biernego z oprawą oświetlową ledową o mocy 71 W oraz signifikantem pasywnym LED o mocy 6 W
 - dostawienie przepię dla pszczych

- proj. słup oświetlowy kompozytowy, okrągły, stożkowy na całej długości; o grubości ścianki min. 4 mm, posadowiony na fundamentie betonowym, o wysokości 6 m, wykonany w klasie "V" bezpieczeństwa biernego z oprawą oświetlową ledową o mocy 39 W
- istn. słup oświetlowy przesławiony w nową lokalizację
- proj. kabel nN typu YKYz 5x25/1kV
- + bednarka ocynkowana FeZn 25x4
- proj. kabel nN typu YAKY 4x50/1kV
- + bednarka ocynkowana FeZn 25x4
- proj. kabel nN typu YKYz 3x2,5/1kV
- + bednarka ocynkowana FeZn 25x4
- proj. rura ochronna gładka o średnicy 110 mm do układania w trudnych warunkach, odporna na zwiększone obciążenia o długości wg opisu
- proj. rura ochronna karbowana o średnicy 75 mm i długości wg opisu
- proj. droga rowerowa
- proj. chodniki
- linie rozgraniczające
- linie czasowego zajęcia

POLSKA INŻYNIERIA SP. Z O.O.
INGENIERIE POLONAISE - POLISH ENGINEERING
ul. Piłsudskiego 10, 75-007 Koszalin, tel. 74 62 62 62, www.polskaingegneria.pl

Zamawiający: Gmina Miasto Koszalin, ul. Rynek Staromiejski 6-7, 75-007 Koszalin

Investor: Przewodnik Miasta Koszalin, 75-007 Koszalin, ul. Rynek Staromiejski 6-7

Nowa inwestycja: Dokończenie budowy drogi zborniczej ul. Ks. Jerzego Projektuski oraz drogi lokalnych ul. Prostaj, Bocznaj, Słajowej (Kraświckiej)

Adres inwestycji: weś, zachodniopomorskie, Gmina Miasto Koszalin, ul. Ks. Jerzego Projektuski, 75-007 Koszalin

Tytuł rysunku: **Przebudowa oświetlenia drogowego - Plan sytuacyjny**

Skala: 1:500


Projektant: mgr inż. Lukasz Późbaga MAZOWSKA

Wykonawca: mgr inż. Lukasz Późbaga MAZOWSKA

Data: Kwiecień 2018

Strona: 1 z 1

Przebieg: PW

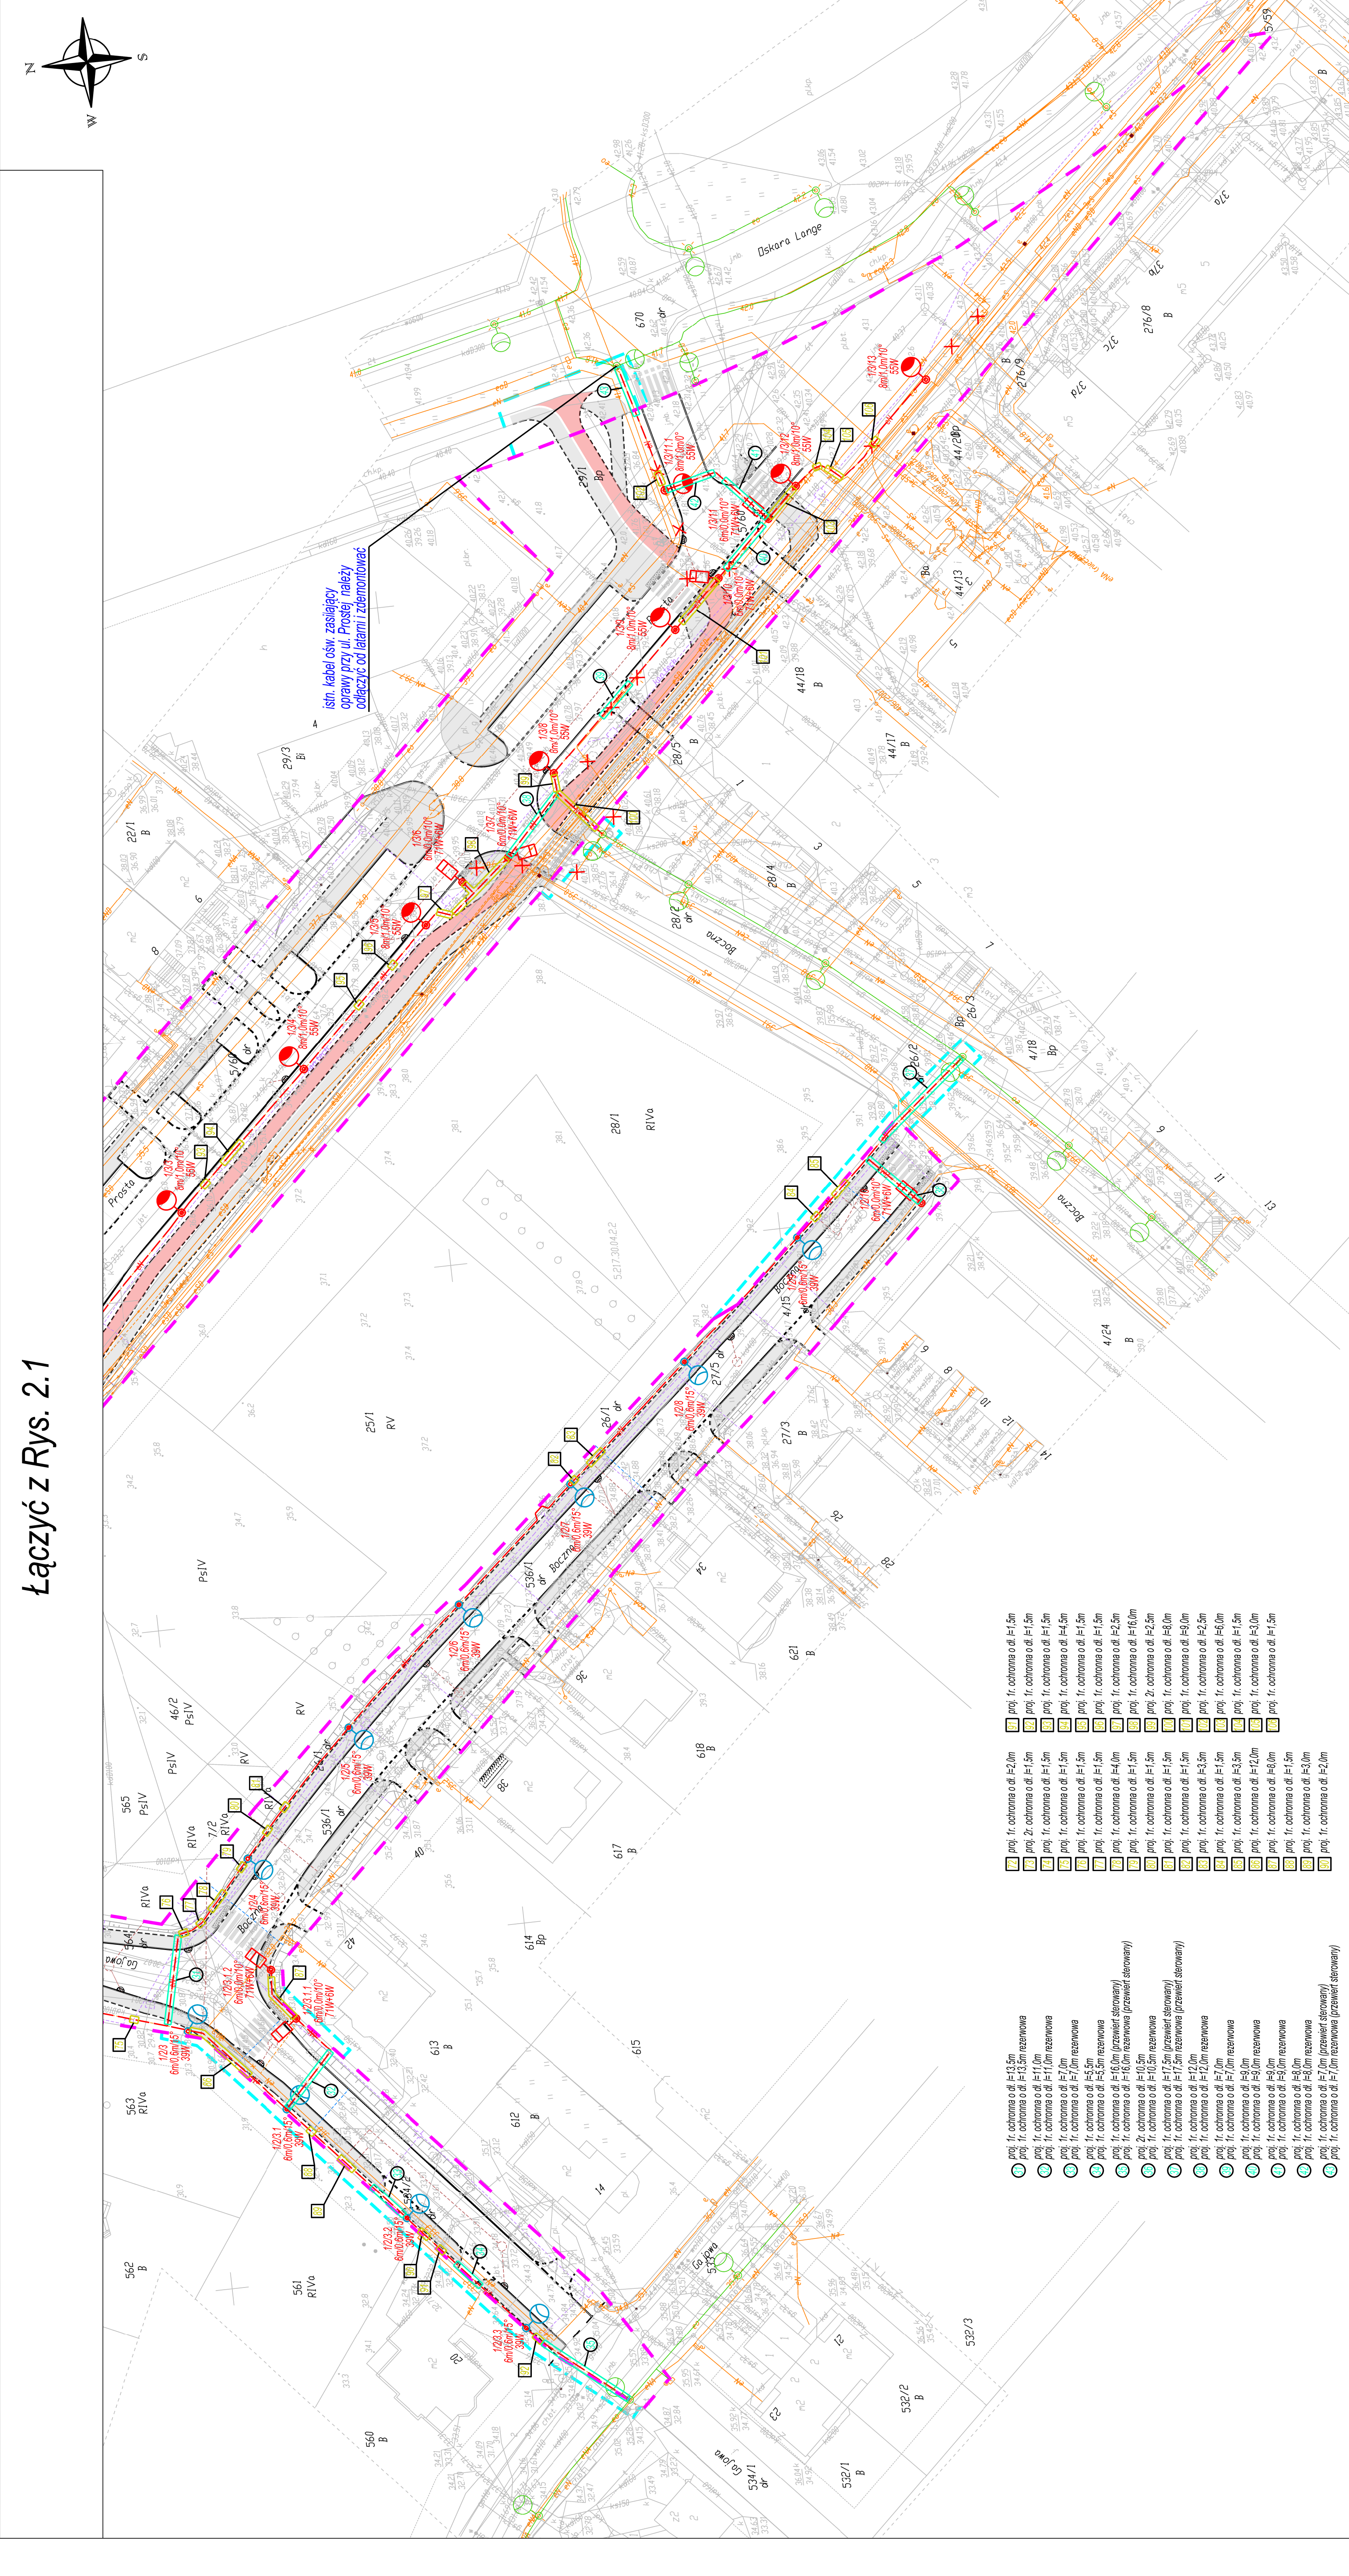

- 1231 proj. 1r. ochronna o dł. 1-1,5m
- 1232 proj. 1r. ochronna o dł. 1-1,5m
- 1233 proj. 2r. ochronna o dł. 1-2,0m
- 1234 proj. 1r. ochronna o dł. 1-1,5m
- 1235 proj. 1r. ochronna o dł. 1-1,5m
