


PROJ. ZŁĄCZE KABLOWO-POMIAROWE DO ZASILANIA WIAT PRZYSTANKOWYCH

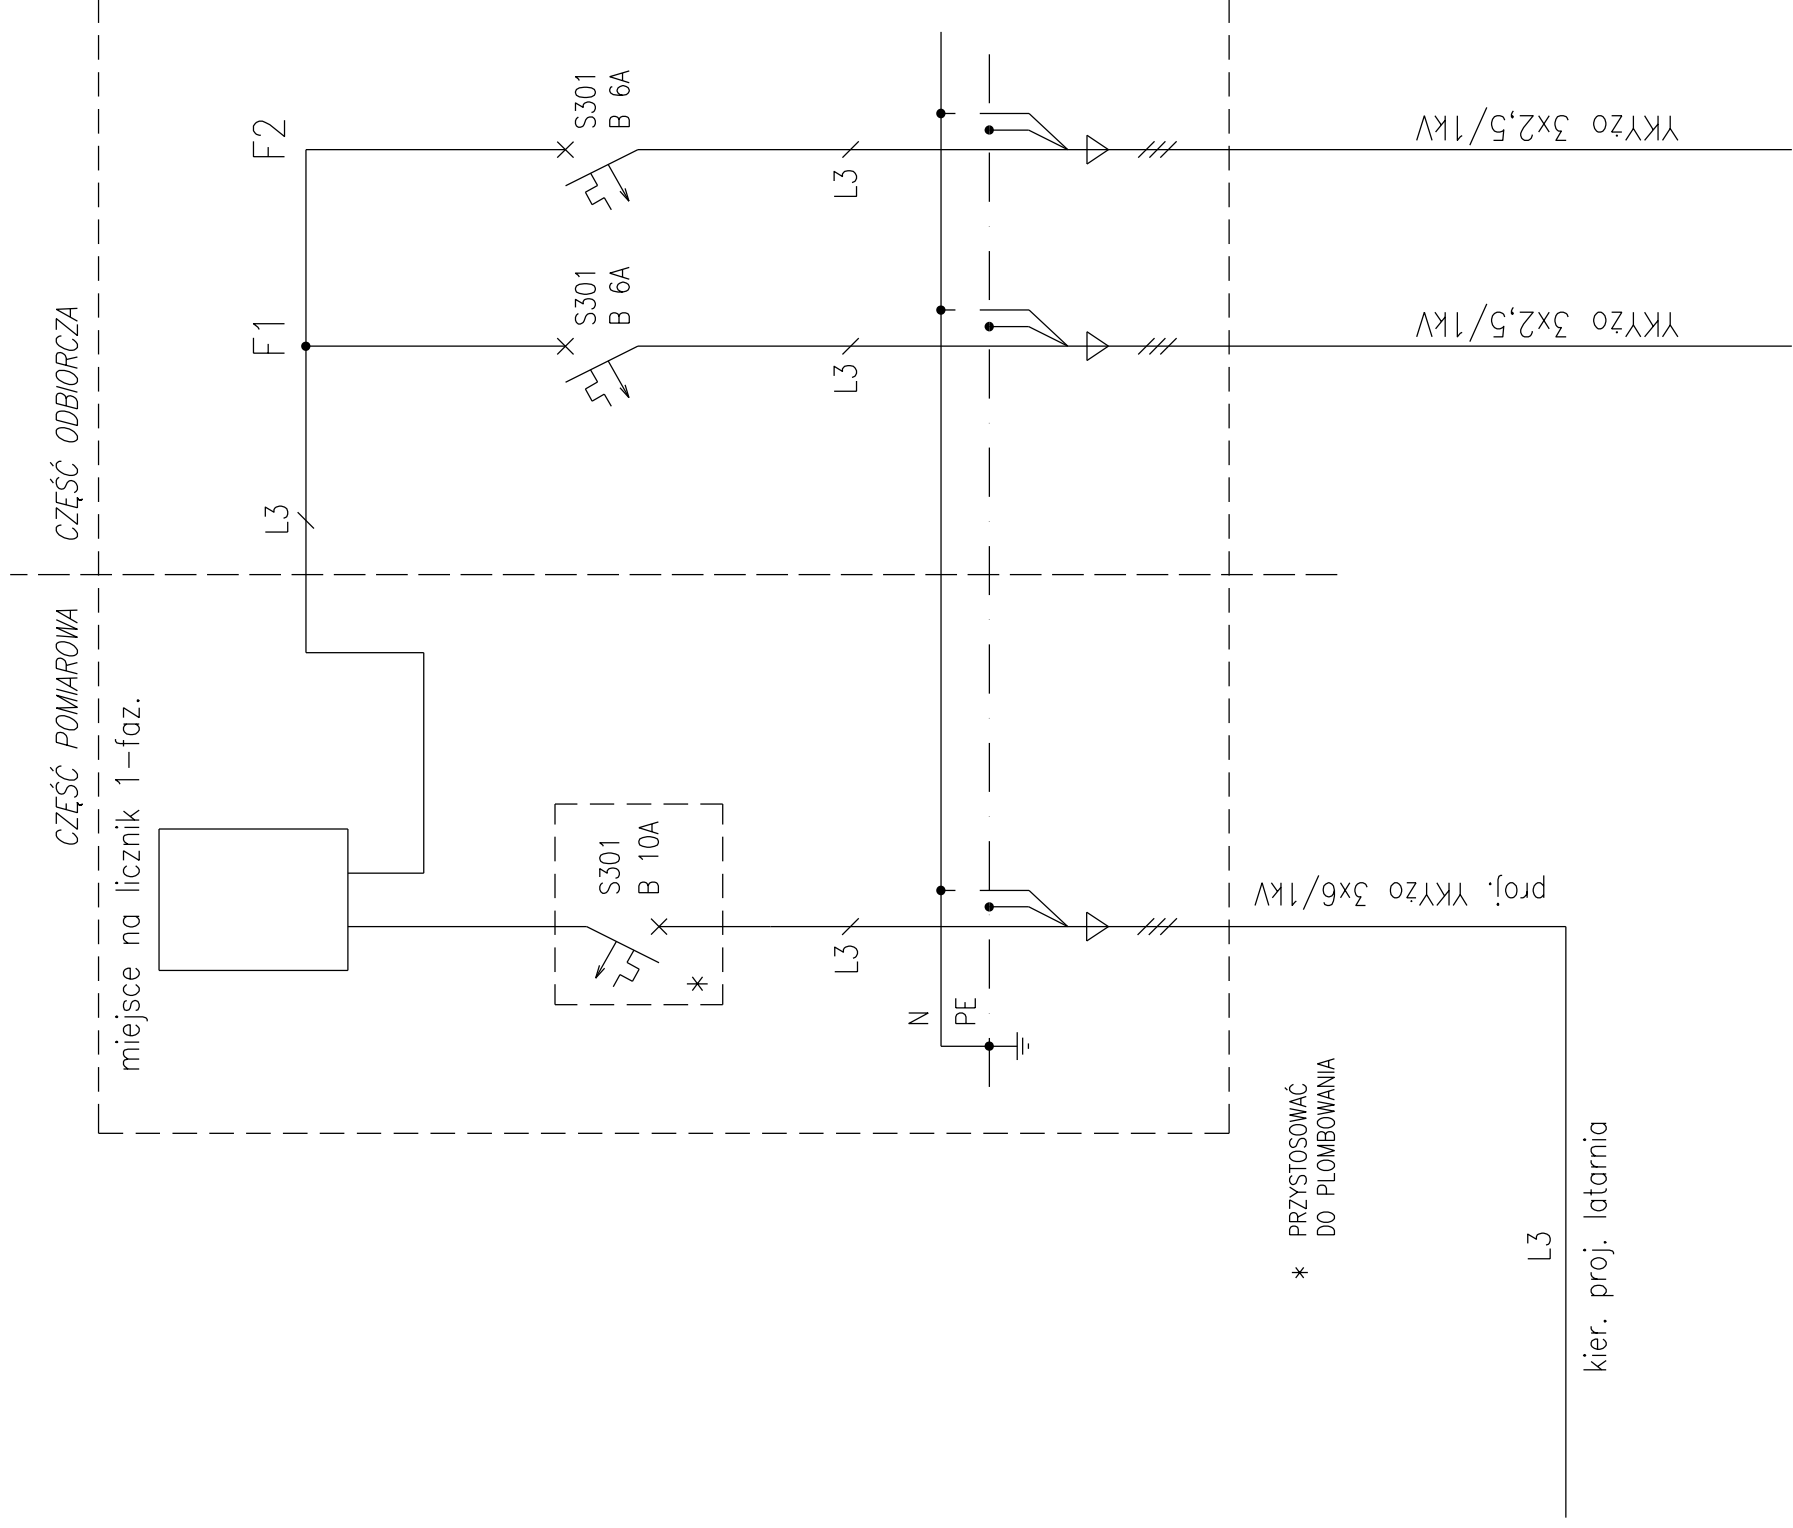

Zamawiający:	Gmina Miasto Koszalin ul. Rynek Staromiejski 6-7 75-007 Koszalin		
Inwestor:	Prezydent Miasta Koszalina 75-007 Koszalin, ul. Rynek Staromiejski 6-7		
Nazwa inwestycji:	Dokumentacja projektowa budowy drogi zbiorczej ul. Ks. Jerzego Popiełuszki oraz dróg lokalnych ul. Prostej, Bocznej, Gajowej i Krakowskiej		
Adres inwestycji:	woj. zachodniopomorskie, Gmina Miasto Koszalin, ul. Ks. Jerzego Popiełuszki, ul. Prosta, ul. Boczna, ul. Gajowa, ul. Krakowska		
Tytuł rysunku:	Oświetlenie uliczne - Schemat elektryczny ZK-P		
Stanowisko	Imię, nazwisko i nr uprawnień	Podpis	Data:
Projektant	mgr inż. Hubert Moczyński MAZ/0279/PCE/09	<i>H. Moczyński</i>	kwiecień 2018
Opracowujący			Skala
Sprawdzający	mgr inż. Łukasz Pożoga MAZ/0540/PBE/15	<i>Ł. Pożoga</i>	Rys. nr
Specjalność:	elektryczna	Stadium:	PW
			6