


# KONSTRUKCJA JEZDNI GŁÓWNYCH, DROGI DLA ROWERÓW I CHODNIKA UL. PROSTEJ

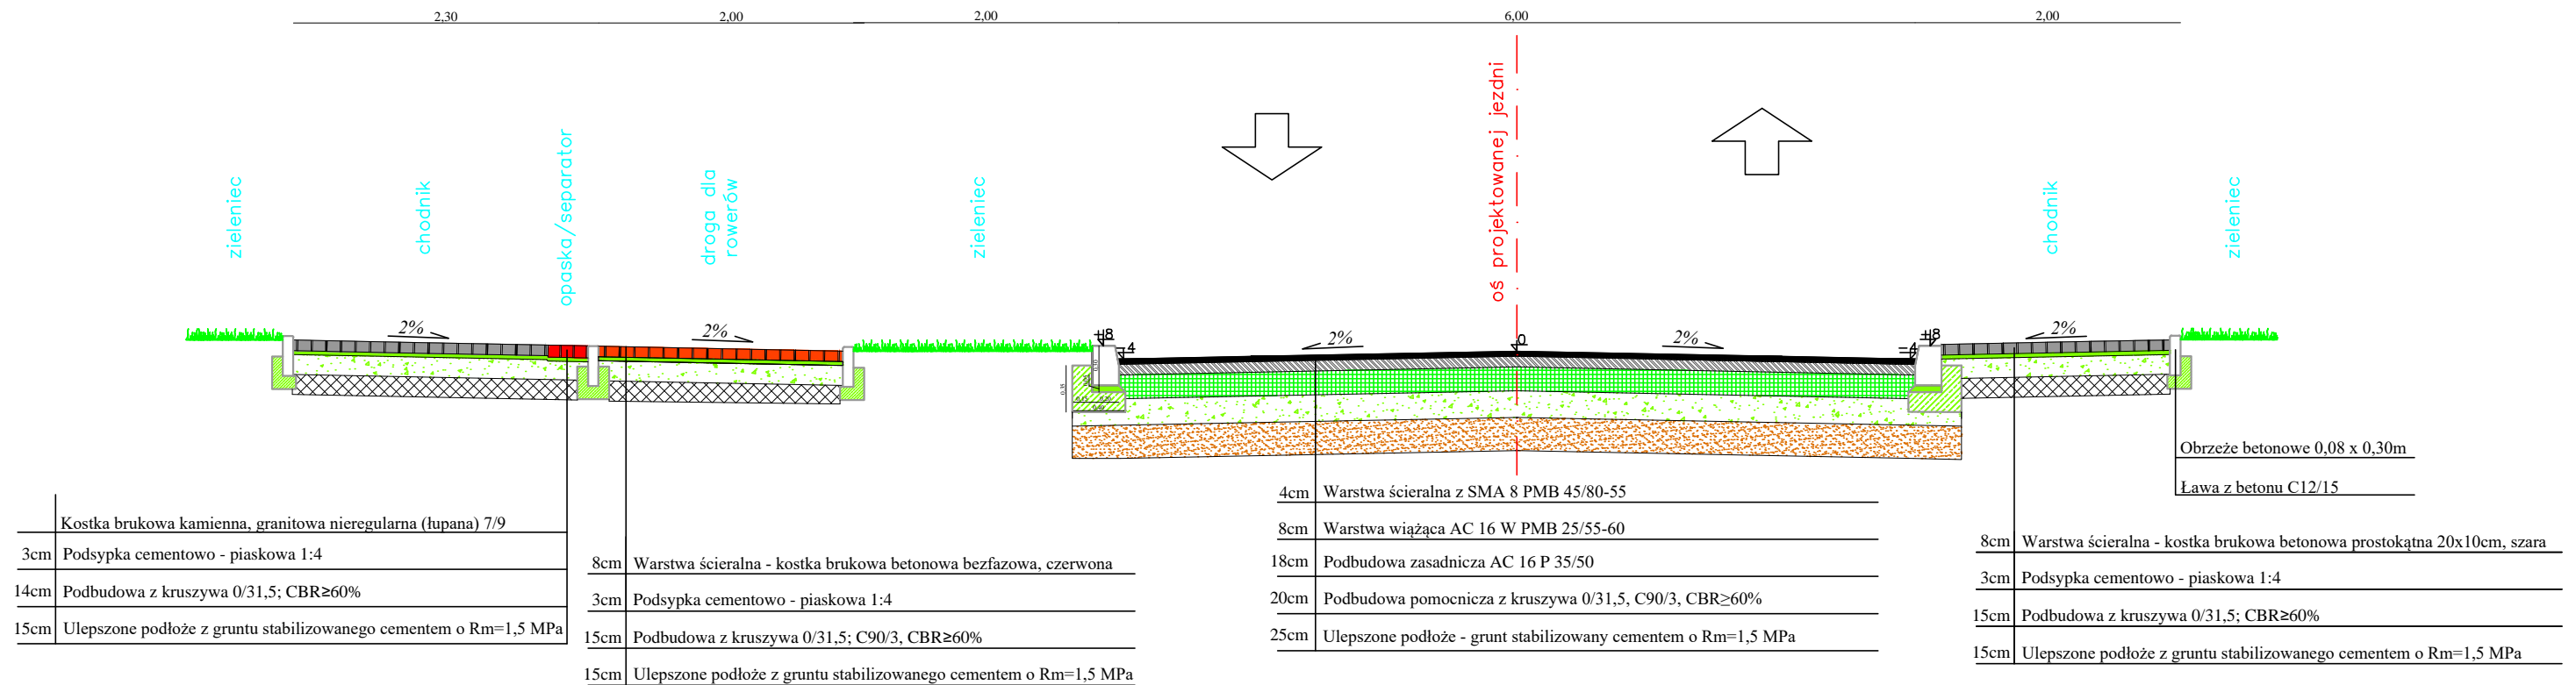

**POLSKA INŻYNIERIA sp. z o.o.**  
 INGENIERIE POLONAISE · POLISH ENGINEERING

02-002 Wrszawa (Warsaw, Varsovie)  
 Polska (Poland, Pologne)  
 ul. Nowogrodzka 62B, lok 19  
 www.polskainzynieria.pl

Zamawiający:	Gmina Miasto Koszalin 75-007 Koszalin, ul. Rynek Staromiejski 6-7		
Inwestor:	Prezydent Miasta Koszalin 75-007 Koszalin, ul. Rynek Staromiejski 6-7		
Nazwa inwestycji:	Dokumentacja projektowa budowy drogi zbiorczej ul. Ks. Jerzego Popiełuszki oraz dróg lokalnych ul. Prostej, Bocznej, Gajowej i Krakowskiej		
Adres inwestycji:	woj. zachodniopomorskie, Gmina Miasto Koszalin, ul. Ks. Jerzego Popiełuszki, ul. Prosta, ul. Boczna, ul. Gajowa, ul. Krakowska		
Tytuł rysunku:	<b>Przekroje konstrukcyjne - rysunek zastępczy ul. Prostej</b>		
Stanowisko	Imię, nazwisko i nr uprawnień	Podpis	Data:
Projektant	dr inż. Dariusz Godlewski MAZ/0401/POOD/10		30 czerwca 2020 r.
Opracowujący	mgr inż. Paweł Tabaka		Skala
Sprawdzający	mgr inż. Rafał Bielicki MAZ/0399/POOD/10		Rys. nr
Specjalność:	drogowa	Stadium:	PW
			<b>1:50      3.1</b>