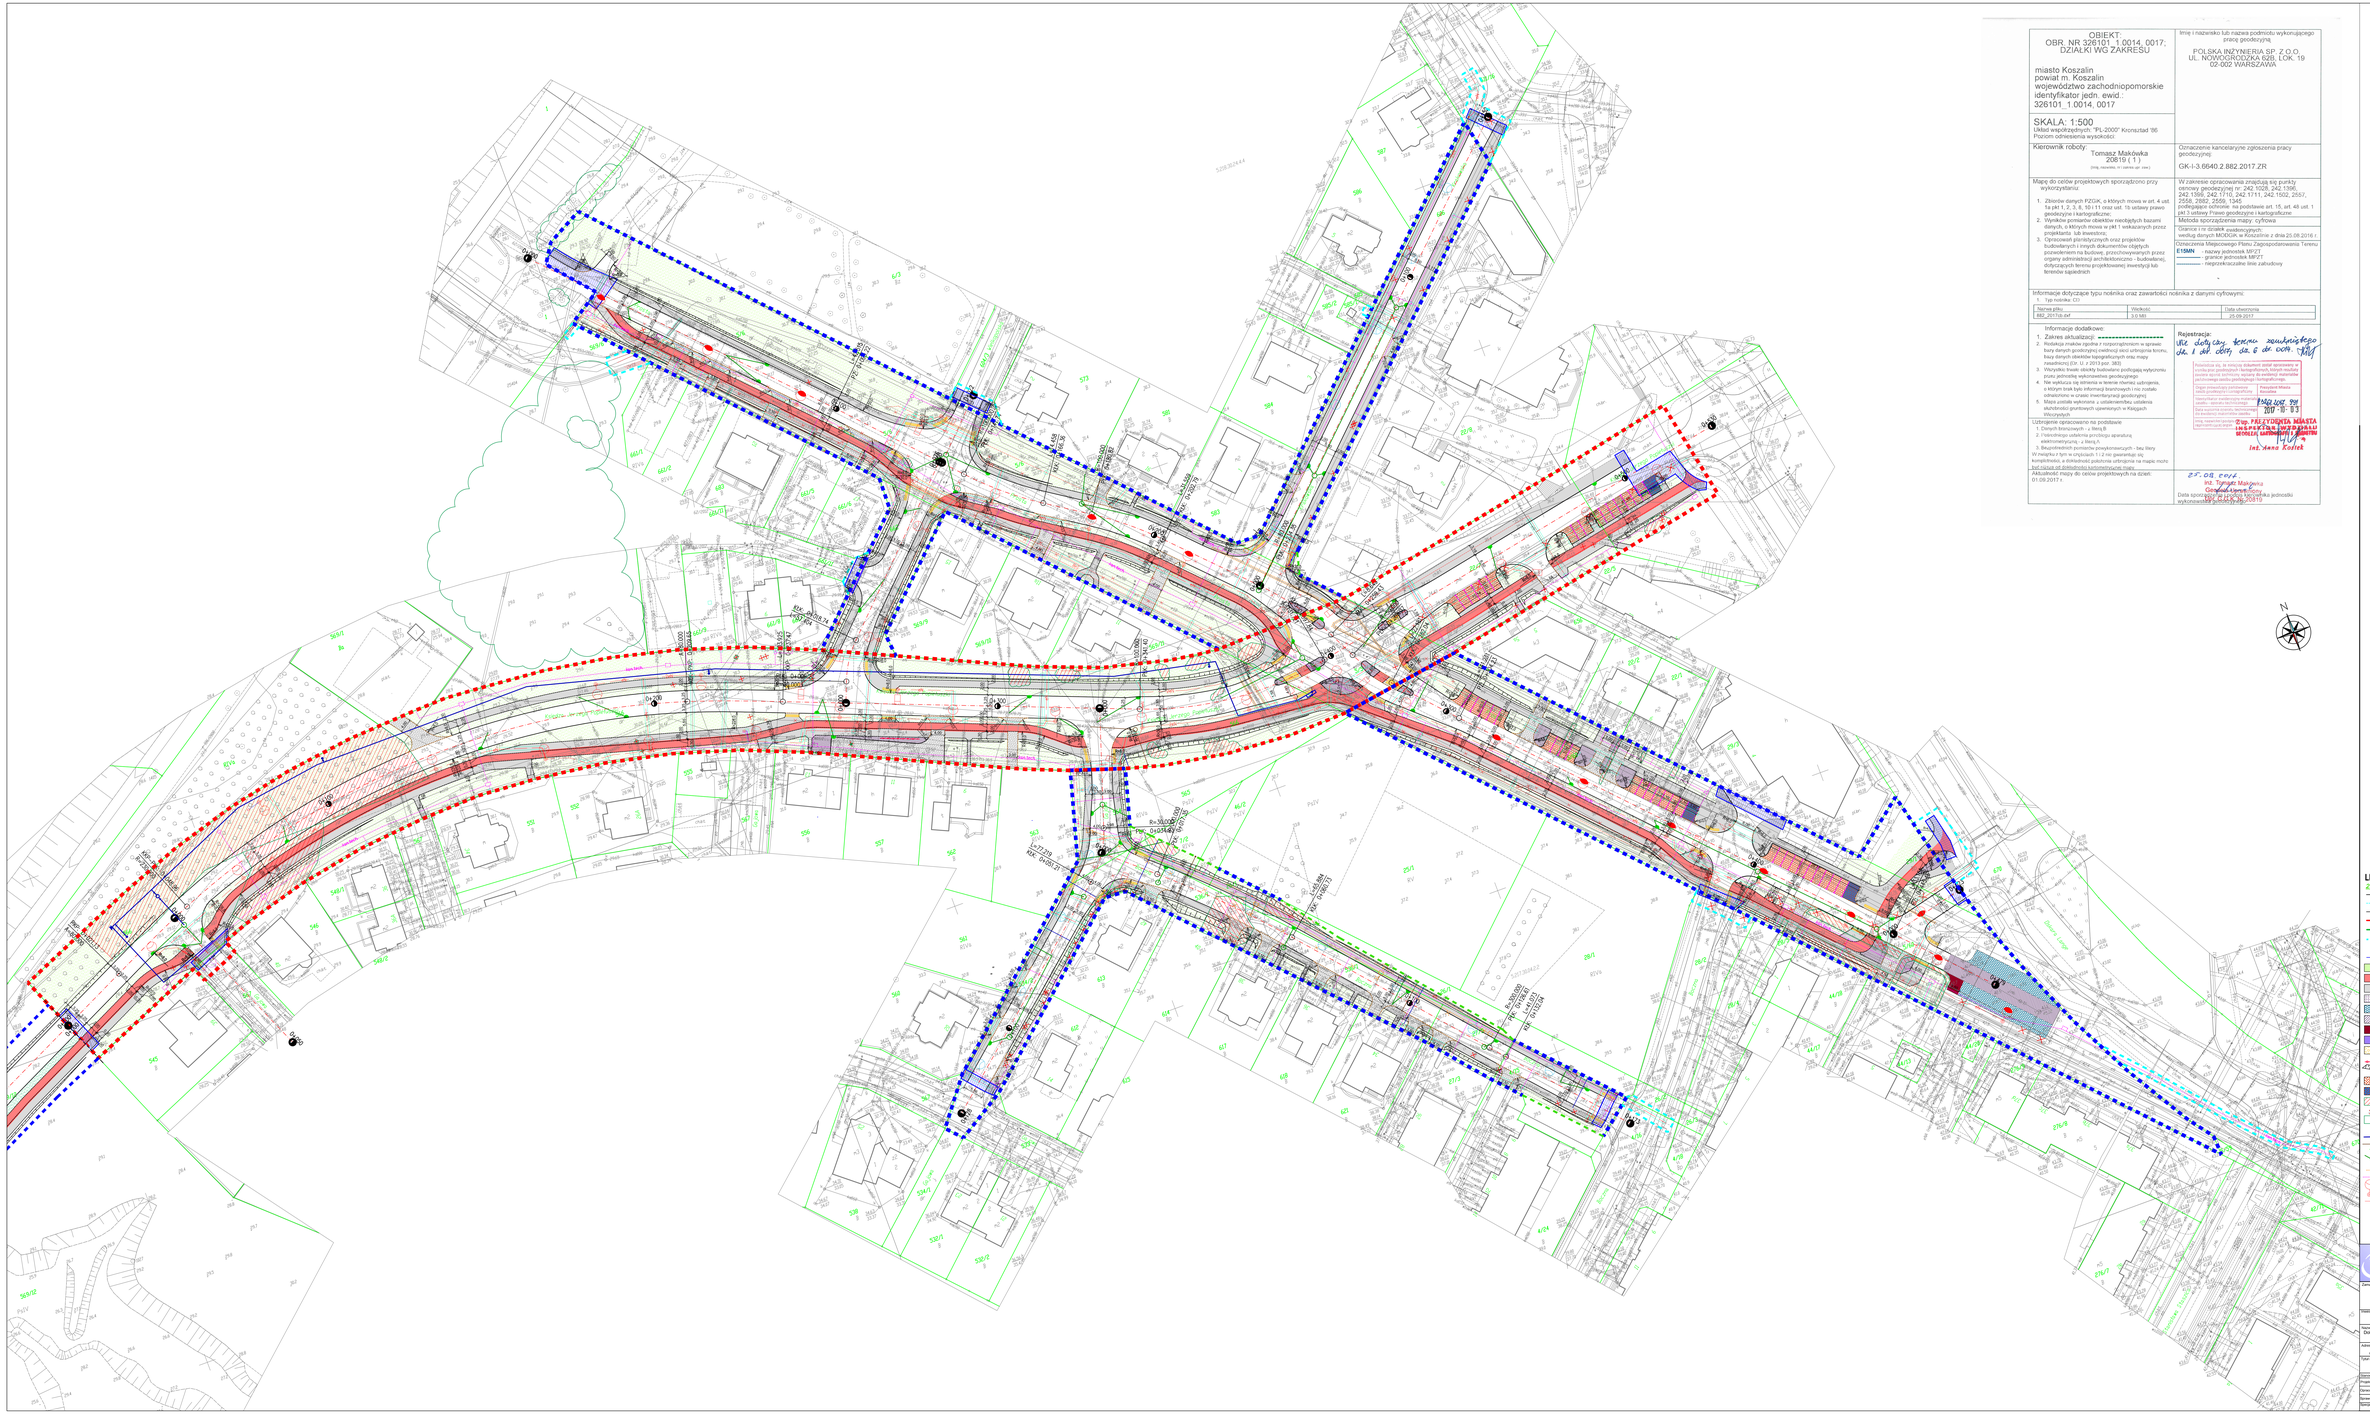

OBIEKT:
OBR. NR 326101_1.0014, 0017;
DZIAŁKI WG ZAKRESU

miasto Koszalin
powiat m. Koszalin
województwo zachodniopomorskie
identyfikator jedn. ewid.:
326101_1.0014, 0017

SKALA: 1:500
Układ współrzędnych: "PL-2000" Kronsztad '86
Poziom odniesienia wysokości:

Kierownik roboty:
Tomasz Makówka
20819 (1)
(imię, nazwisko, nr uprawnień geod. zawod.)

Mapę do celów projektowych sporządzono przy wykorzystaniu:
1. Zbiorów danych PZGiK, w których mowa w art. 4 ust. 1a pkt 1, 2, 3, 8, 10-11 oraz ust. 1b ustawy prawo geodezyjne i kartograficzne;
2. Wyników pomiarów obiektów nieobjętych bazami danych, o których mowa w pkt 1 wskazanych przez projektanta lub inwestora;
3. Opracowań planistycznych oraz projektów budowlanych i innych dokumentów objętych pozwoleniem na budowę, przechowywanych przez organy administracji architektoniczno - budowlanej, dotyczących terenu projektowanej inwestycji lub terenów sąsiednich.

Imię i nazwisko lub nazwa podmiotu wykonującego pracę geodezyjną
POLSKA INŻYNIERIA SP. Z O.O.
UL. NOWOGRODZKA 62B, LOK. 19
02-002 WARSZAWA

Oznaczenie kancelaryjne zgłoszenia pracy geodezyjnej
GK-I-3.6640.2.882.2017.ZR

W zakresie opracowania znajdują się punkty osnowy geodezyjnej nr: 242.1025, 242.1396, 242.1398, 242.1710, 242.1711, 242.1502, 2557, 2558, 2882, 2559, 1345
podlegające ochronie na podstawie art. 15, art. 48 ust. 1 pkt 3 ustawy Prawo geodezyjne i kartograficzne

Metoda sporządzenia mapy: cyfrowa

Granice i nr działek ewidencyjnych według danych MODGiK w Koszalinie z dnia 25.08.2016 r.

Oznaczenia Miejscowego Planu Zagospodarowania Terenu
E15MN - nazwy jednostek MPZT
- granice jednostek MPZT
- nieprzekraczalne linie zabudowy

Informacje dotyczące typu nośnika oraz zawartości nośnika z danymi cyfrowymi:
1. Typ nośnika: CD

Nazwa pliku	Wielkość	Data utworzenia
882_2017zb.dxf	3.0 MB	25.09.2017

Informacje dodatkowe:
1. Zakres aktualizacji: ■■■■■■■■■■■■■■■■■■■■
2. Redakcja znaków opisów i notatnikpriorytetem w sprawie barwy danych ewidencyjnej ewidencji sieci uzbrojenia terenu, o których mowa w § 4 rozporządzenia Ministra ma mapy zasadniczej (Dz.U. z 2013 poz. 383)
3. Wszystkie trwałe obiekty budowlane podlegają wytyczeniu przez jednostkę wykonawstwa geodezyjnego
4. Nie wykluczą się istnienia w terenie również uzbrojenia, a którym brak było informacji branżowych i nie zostało odnalezione w czasie inwentaryzacji geodezyjnej.
5. Mapa została wykonana z uzbrojeniem,dla uzbrojenia skutkowało gruntowych czerwonych w Książach Wielkich

Uzbrojenie opracowano na podstawie
1. Danych branżowych - z tłeq B;
2. Ewidencja uzbrojenia przy/siecą aparatura elektromagnetyczną - z tłeq A;
3. Bezpośrednich pomiarów powykonawczych - bez tłeq

Wykonawca robót ziemnych jest zobowiązany do zapewnienia się kompetencje, a dokładnie publicznie uzbrojenia na mapie mozn. był różnic od dokładnego kartometrycznie mapy.

Aktualność mapy do celów projektowych na dzień: 01.09.2017 r.

Rejestracja:
Ulic dotyczy terenu szczególnego
dn. 1 dni dotyczy dn. 6 dn. ocd. [illegible]

Przyjęcie do zb. ze względu dokument został sporządzony w wyniku wykonania pracy geodezyjnej, o której mowa w ustawie ustawy z dnia 17 maja 2004 r. o ewidencji materiałów zasobowych banku geodezyjnego i kartograficznego.

Organ prowadzący państwowy zasób geodezyjny i kartograficzny	Prezydent Miasta Koszalina
Identyfikator wydzielonego zbioru danych - identyfikator ewidencyjny	1862 zzz 2017
Data wpisania do ewidencji materiałów zasobu - data przyjęcia	2017 - 10 - 03
Imię, nazwisko i podpis osoby przyjmującej materiał zasobowy	Z up. PREZYDENTA MIASTA KOSZALINA INSPEKTOR WYDZIAŁU GEODEZJI, GOSPODARKI NIERUCHOMOŚCI I ROLNICTWA Inż. Anna Kostek

25.08.2017
(ul. Tomasz Makówka
Geodeta Kowal S.
Data sporządzenia mapy, imię i nazwisko, stanowisko jednostki wykonawstwa, nr uprawnień 20819

N

LEGENDA

- 29/2 Granice i numery działek ewidencyjnych
- Projektowane krawężniki uliczne
- Projektowane krawężniki wtopione
- Projektowane obrzeża
- Linie rozgraniczające
- Linie podziału
- Obszar objęty obowiązkiem dokonania przebudowy istniejącej sieci uzbrojenia w kolizji z projektowaną nieruchomością oraz przebudowy drogi
- Istniejące ogrodzenie do przestawienia
- Projektowana zieleń
- Projektowane kostki rozwerwe naw. bitumiczna
- Projektowany chodnik z kostki brukowej
- Zabruk z kostki kamiennej
- Istniejący parking naw. płyty ażurowe EKO
- Istniejąca jezdnia naw. bitumiczna
- Istniejące zjazdy
- Projektowane zjazdy
- Projektowane płyty z wypustkami
- Projektowane stopki betonowe
- Projektowane skarpy
- Projektowany parking naw. kostka brukowa
- Projektowane miejsca dla osób niepełnosprawnych
- Grupa krzewów/drzew do usunięcia
- Drzewo do usunięcia
- Zewnętrzyzowane grupy krzewów/drzew
- Zewnętrzyzowane drzewa
- Projektowana sieć wodociągowa
- Projektowana sieć kanalizacji sanitarnej
- Projektowane studnie
- Projektowana sieć kanalizacji deszczowej
- Projektowana sieć teletechniczna
- Projektowany kanał technologiczny
- Projektowana sieć oświetleniowa
- Projektowana sieć elektroenergetyczna
- Istniejące sieci do rozbiórki

POLSKA INŻYNIERIA sp. z o.o.
INŻYNIERIE POŁĄCZONE - POLSKI ENGINEERING
02-002 Warszawa, Wiktora Gomulego 19
tel. 22 826 00 00, fax 22 826 00 01
e-mail: info@polsk-eng.pl
www.polskaengineering.pl

Zamawiający:
Gmina Miasto Koszalin
ul. Rynek Staromiejski 6-7
75-007 Koszalin

Inwestor:
Prezydent Miasta Koszalina
75-007 Koszalin, ul. Rynek Staromiejski 6-7

Nazwa inwestycji:
Dokumentacja projektowa budowy drogi (skrzyżo) ul. Ks. Jerzego Popiełuszki oraz drogi lokalnych ul. Prusaq, Boczna, Ogólnej i Kraśnowiej

Adres inwestycji:
obj. zachodniopomorskie, Gmina Miasto Koszalin,
ul. Ks. Jerzego Popiełuszki, ul. Prusa, ul. Boczna, ul. Ogólna, ul. Kraśnowiej, ul. Hetkopolej

Tytuł rysunku:
Rysunek zamienny planu sytuacyjnego

Sprawdzał:	mgr inż. Hanna Lis - uprawnienia	Podpis:	10 lipca 2020 r.
Projektant:	mgr inż. Dariusz Grzibowski - uprawnienia	Skala:	Arkusz:
Opracowała:	mgr inż. Paweł Tatuska	1:500	2
Sprawdzająca:	mgr inż. Rafał Bielski - uprawnienia		
Stadium:	Projekt	Branża:	PW