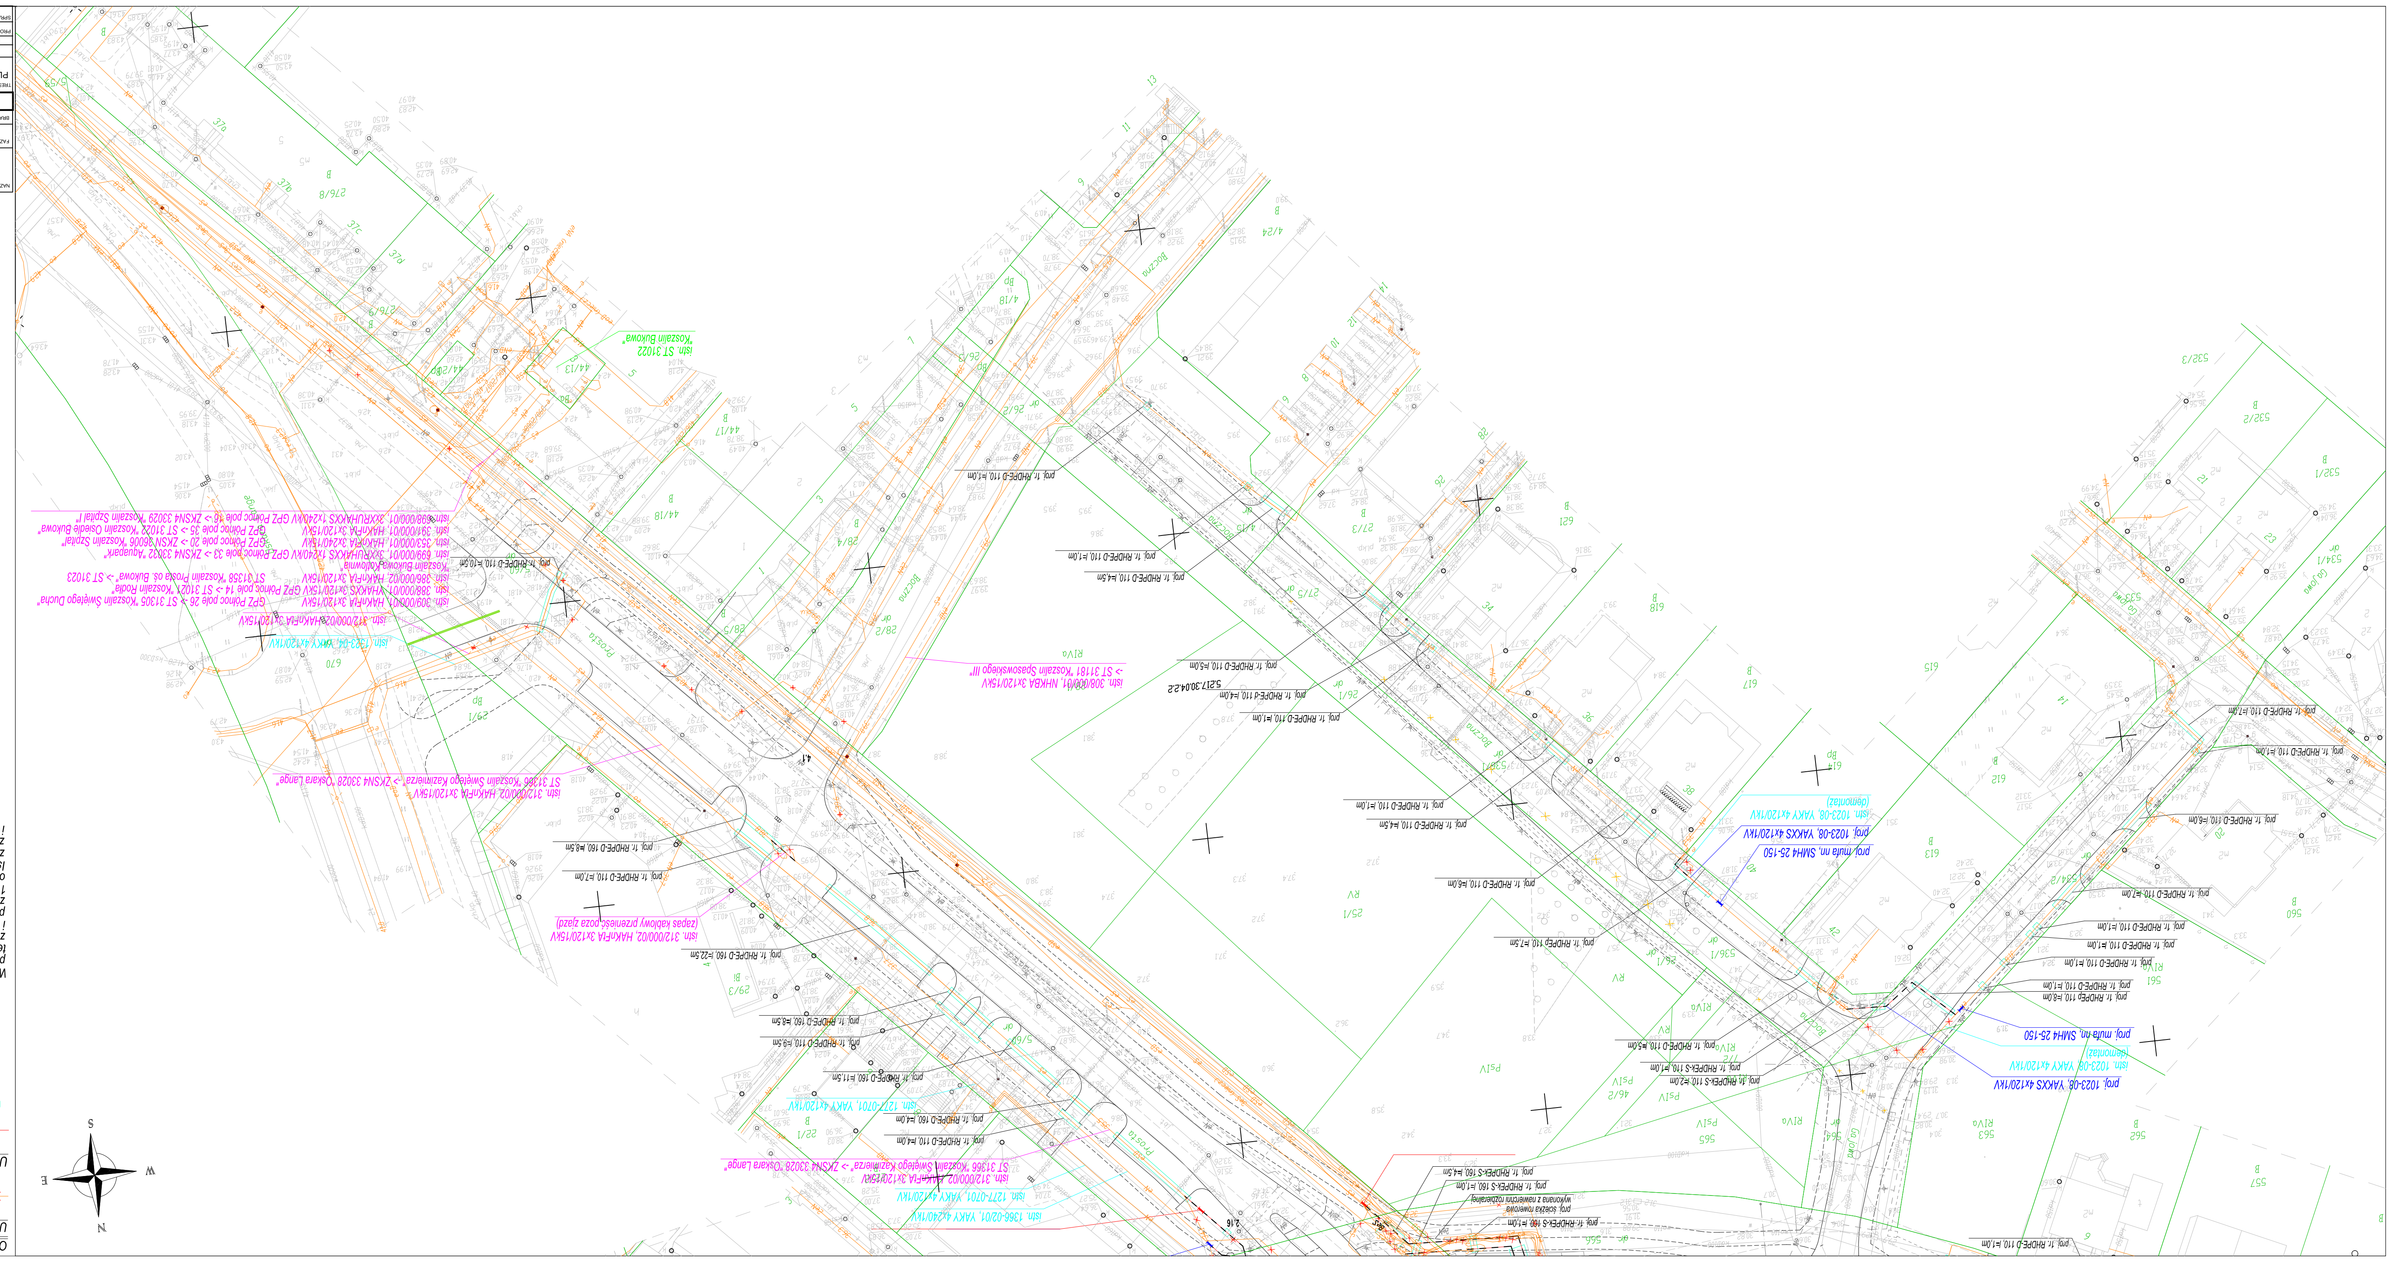

OZNACZENIA:

Urządzenia istniejące:

- linia kablowa przeznaczona do demontażu

Urządzenia projektowane:

- linia kablowa wg opisu
- rura osłonowa wg opisu
- mufa kablowa SN wg opisu
- mufa kablowa nn wg opisu
- linia rozgraniczające
- czasowe zejście terenu

W miejscach skrzyżowań i zbliżeń z urządzeniami telekomunikacyjnymi, sieci technologiczne, wodą, kanalizacją podziemnym - sieci teletechnologiczne, kablowe nn i SN zabezpieczyć rurami ochronnymi RHDPE-S 110 dla nn i dla RHDPE-S 160 dla SN, nominał przy przejściach pod jezdnią i dojazdem do budynków kable zabezpieczyć rurami typu RHDPE 110 dla nn i RHDPE 160 dla SN, zachować odpowiednie, wymagane normą, odległości od istniejących urządzeń. Istniejące linie kablowe w miejscach skrzyżowań i zbliżeń z projektowaną drogą uszczelnić podziemnym zabezpieczyć rurami dwuścienny RHDPE-D 110 dla nn i RHDPE-D 160 dla SN.

Wytwórca materiałów:	Budowa i przebudowa drogi Żerniczej ul. Ks. Jerzego Popiełuszki oraz drogi Sadownicza ul. Polska, Bocznej, Ogrodowej i Kolonowskiej		
Faza projektowa:	PROJEKT WYKONAWCZY		
Branża:	ELEKTRYCZNA - USUWALNE KOLIZJE		
Nazwa rysunku:	Nr rys. 1 Nazwa ark. 2		
	ZESPÓŁ PROJEKTOWY	SKALA: 1:500	
Nazwa rysunku:	PLAN SYTUACYJNY PRZEBUDOWY I BUDOWY INFRASTRUKTURY TECHNICZNEJ		
Projektant/Autor:	mgr inż. Anna Vaughan	uprawnienia budowlane nr Lo-/xxxxx/2019	
Sprawdzający/Autor:	mgr inż. Grażyna Kubis	uprawnienia budowlane nr Lo-/xxxxx/2019	

Skala:	Nr rysunku:	Podpis/Data:	Imię:	Nazw:
				06.2020