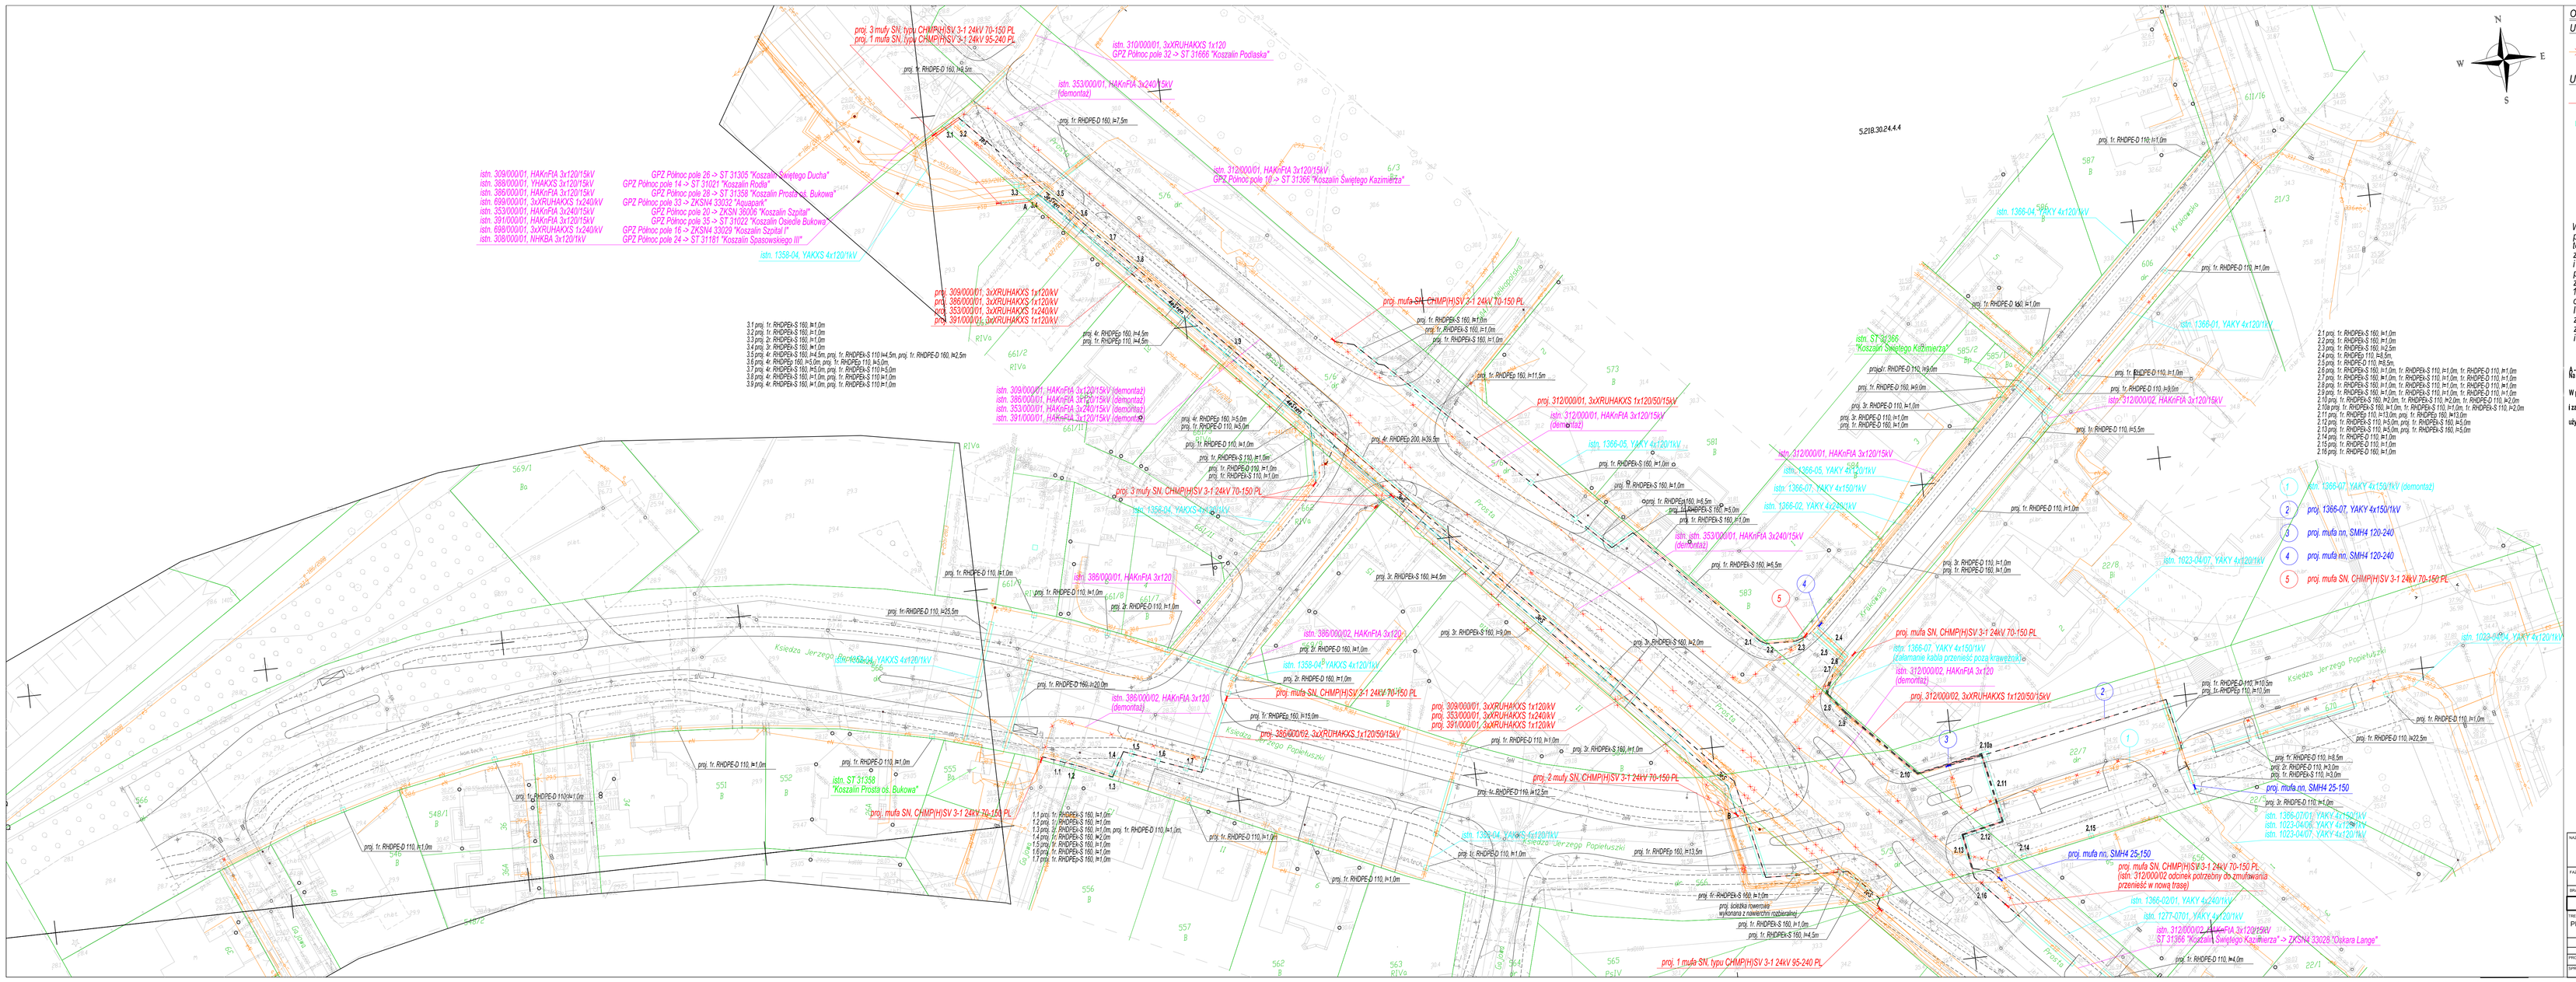
proj. 3 muft SN, typu CHMP/HSV 3-1 24kV 70-150 PL
proj. 1 muft SN, typu CHMP/HSV 3-1 24kV 95-240 PL
istn. 310/000/01, 3xXRUHAKXS 1x120
GPZ Północ pole 32 -> ST 31666 "Koszalin Podlaska"
proj. tr. RHDPE-D 160, l=9.0m
istn. 353/000/01, HAKnPtA 3x240/15kV
(demontaż)
proj. tr. RHDPE-D 160, l=7.5m
istn. 309/000/01, HAKnPtA 3x120/15kV
istn. 386/000/01, YHAKXS 3x120/15kV
istn. 386/000/01, HAKnPtA 3x120/15kV
istn. 698/000/01, 3xXRUHAKXS 1x240kV
istn. 353/000/01, HAKnPtA 3x240/15kV
istn. 391/000/01, HAKnPtA 3x240/15kV
istn. 308/000/01, NHKBA 3x120/1kV
GPZ Północ pole 26 -> ST 31305 "Koszalin Świętego Ducha"
GPZ Północ pole 14 -> ST 31021 "Koszalin Rodła"
GPZ Północ pole 28 -> ST 31359 "Koszalin Prosta od Bukowa"
GPZ Północ pole 33 -> ZXSN4 33032 "Jaskrawa"
GPZ Północ pole 20 -> ZXSN 36006 "Koszalin Szpital"
GPZ Północ pole 18 -> ST 31022 "Koszalin Osiedle Bukowo"
GPZ Północ pole 16 -> ZXSN4 33029 "Koszalin Szpital I"
GPZ Północ pole 24 -> ST 31681 "Koszalin Spacerowego III"
istn. 1358-04, YAKXS 4x120/1kV
proj. 309/000/01, 3xXRUHAKXS 1x120kV
proj. 386/000/01, 3xXRUHAKXS 1x240kV
proj. 353/000/01, 3xXRUHAKXS 1x240kV
proj. 391/000/01, 3xXRUHAKXS 1x120kV
proj. muft SN, CHMP/HSV 3-1 24kV 70-150 PL
proj. 312/000/01, 3xXRUHAKXS 1x120/50/15kV
istn. 312/000/01, HAKnPtA 3x120/15kV
(demontaż)
istn. 1366-05, YAKY 4x120/1kV
istn. 1366-07, YAKY 4x150/1kV
istn. 1366-02, YAKY 4x240/1kV
istn. 1366-04, YAKY 4x120/1kV
istn. 1023-04/07, YAKY 4x120/1kV
istn. 1366-01, YAKY 4x120/1kV
istn. ST 31366
"Koszalin Świętego Kazimierza"
proj. 312/000/02, HAKnPtA 3x120/15kV
proj. 2 muft SN, CHMP/HSV 3-1 24kV 70-150 PL
proj. muft nn, SMH 25-150
proj. muft SN, CHMP/HSV 3-1 24kV 70-150 PL
istn. 312/000/02 odcinek potrzebny do zmudowania
przewodu w nowej trasie)
istn. 1366-02/01, YAKY 4x240/1kV
istn. 1277-07/01, YAKY 4x120/1kV
istn. 312/000/02, HAKnPtA 3x120/15kV
ST 31366 "Koszalin Świętego Kazimierza" -> ZXSN4 33028 "Dąbka I Lange"
proj. 1 muft SN, typu CHMP/HSV 3-1 24kV 95-240 PL
istn. 1358-04, YAKXS 4x120/1kV
istn. 386/000/01, HAKnPtA 3x120
istn. 386/000/02, HAKnPtA 3x120
(demontaż)
proj. muft SN, CHMP/HSV 3-1 24kV 70-150 PL
proj. 386/000/02, 3xXRUHAKXS 1x120/50/15kV
istn. ST 31358
"Koszalin Prosta od. Bukowa"
proj. muft SN, CHMP/HSV 3-1 24kV 70-150 PL
proj. szlufki (wersja) wykonana z nawietrzni rozbarkowej
proj. muft nn, SMH4 120-240
proj. muft nn, SMH4 25-150
Kwiatowa
Jaskrawa
Krzywa
Kwiatowa
Kwiatowa
Kwiatow