


Załącznik graficzny do warunków przetargu w dniu 03.08.2021 r.
przy ul. Lubiатовskiej
obręb nr 0042, działka nr 170/6
o powierzchni 0,4155 ha

skala 1:2000

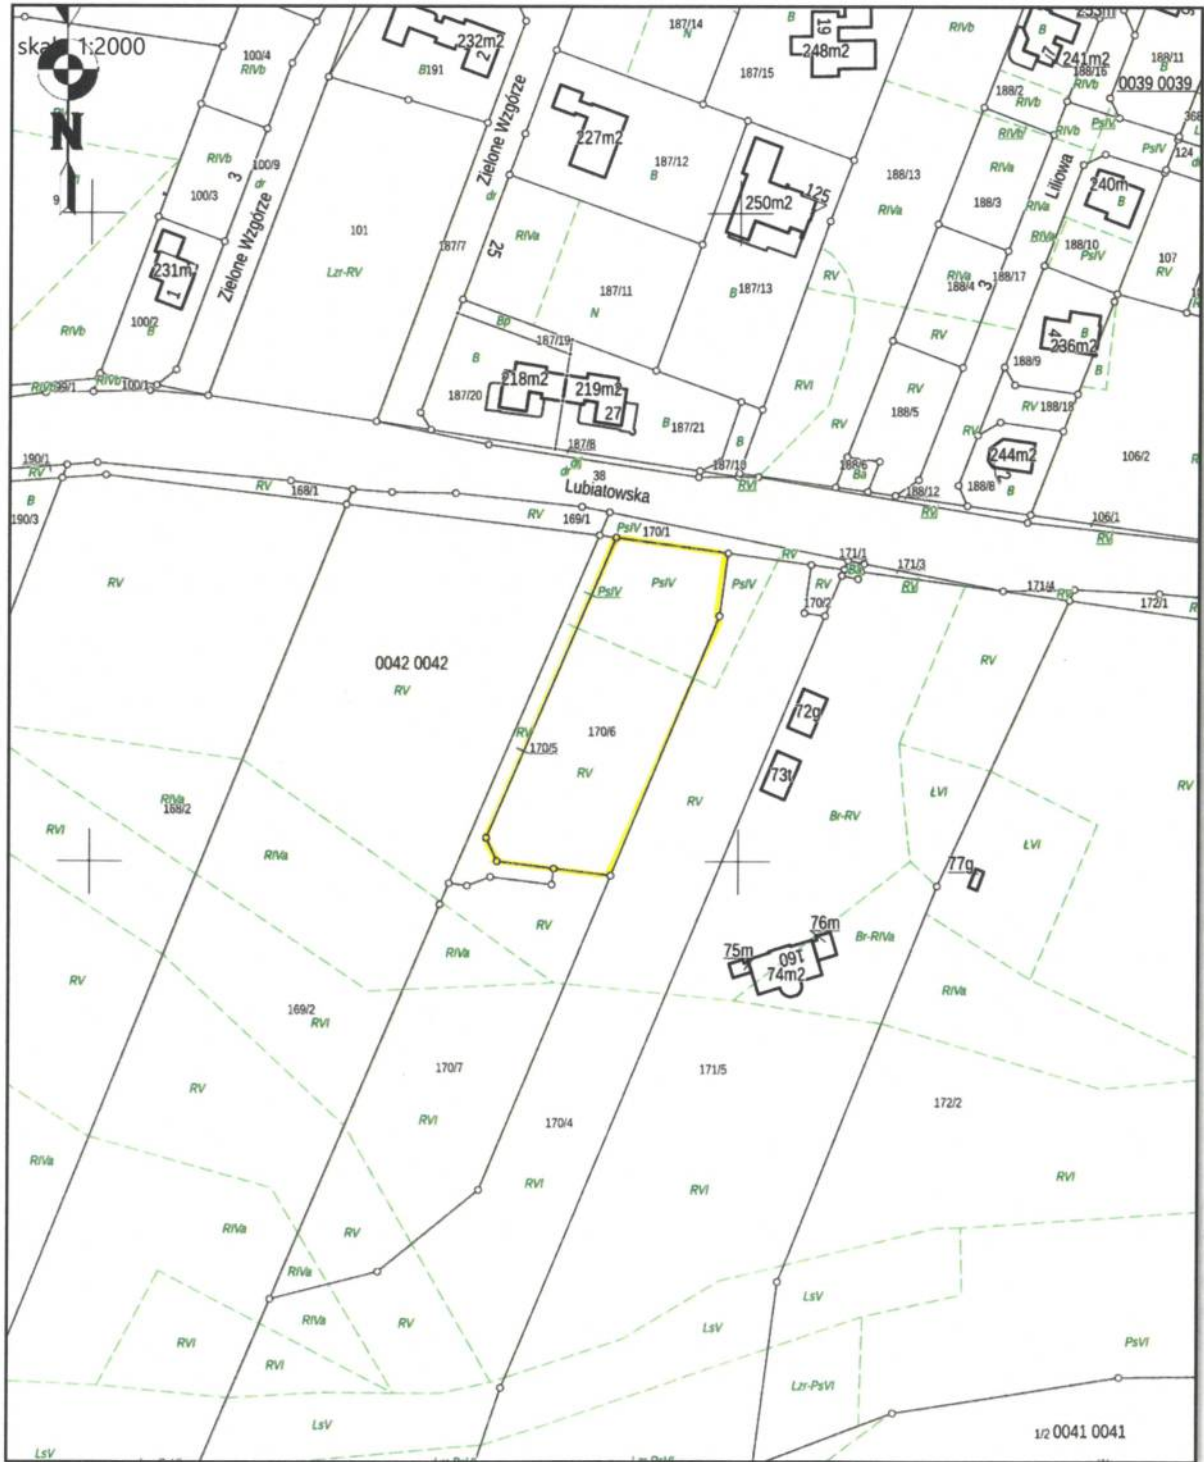

PREZYDENT MIASTA

Piotr Jedliński