


Załącznik graficzny do warunków II przetargu w dniu 08.09.2021 r.
w pobliżu ul. Lubiatońskiej
o powierzchni 0,5874 ha
obręb nr 0042, działka nr 170/7

skala: 1:2000

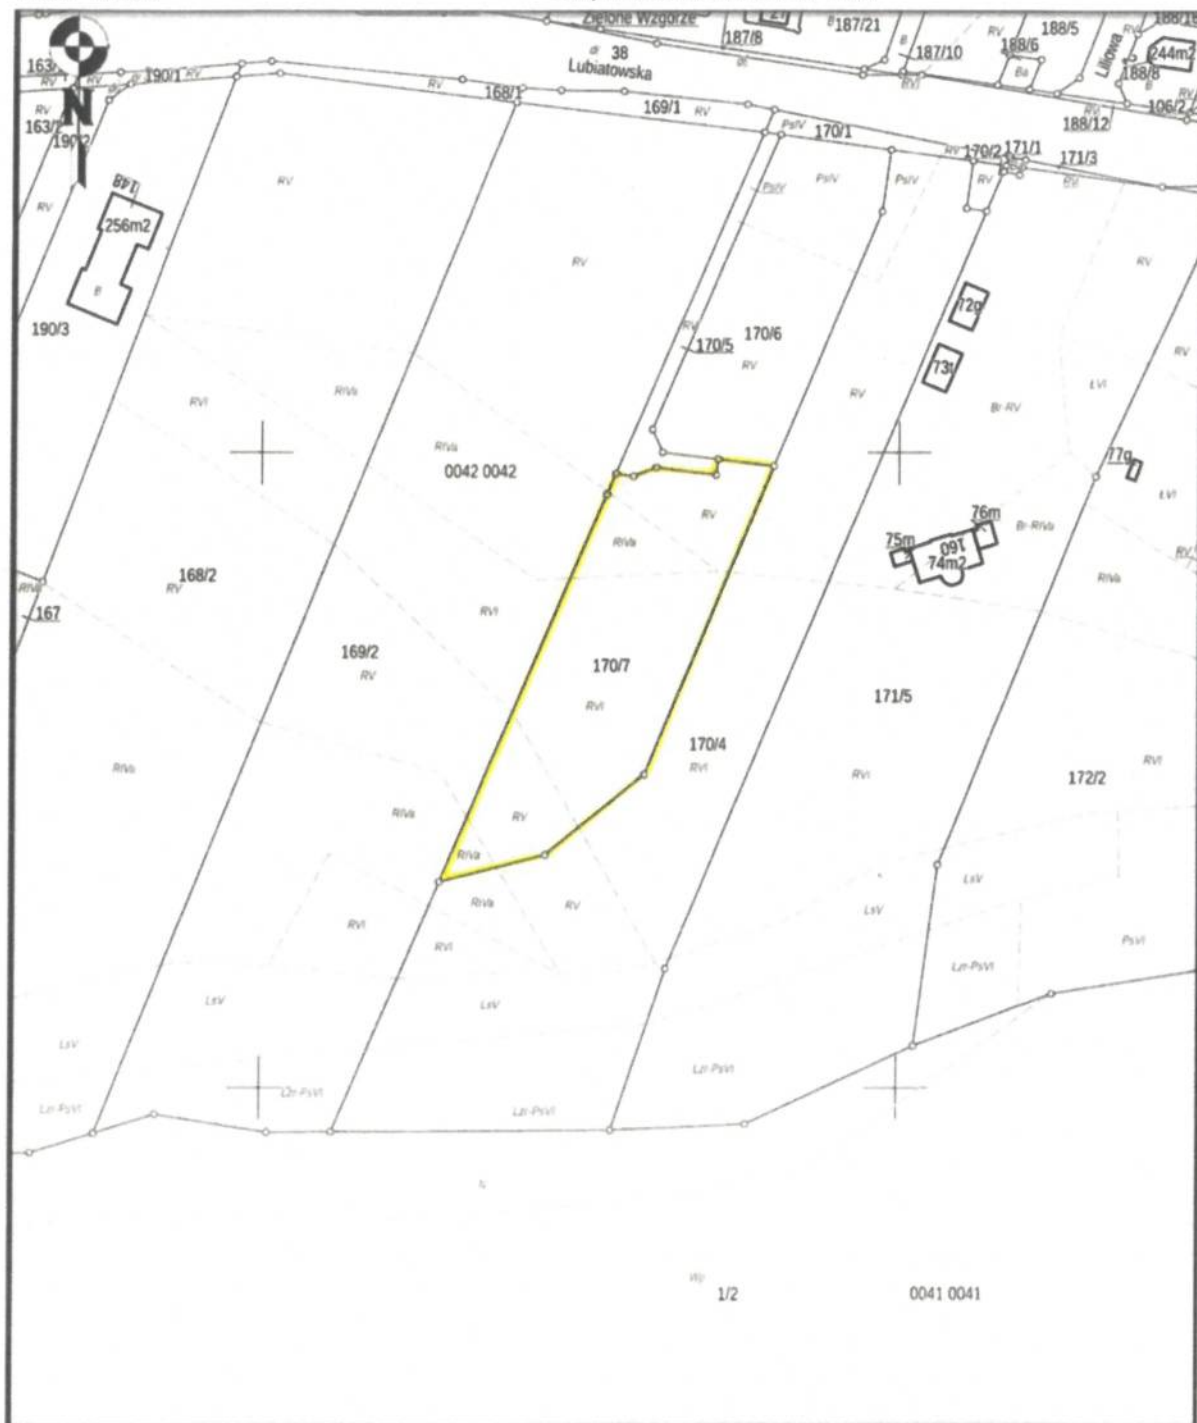

PREZYDENT MIASTA
Piotr Jedliński