Autor programu: mgr inż. Jarosław GIERBA , ul. Wesoła 23/20, 15-307 Białystok, tel. 85 7427233
Dane wczytano z pliku: D:\Konrad\Szczecińska,Lechicka Koszalin\PROJEKT 2015\Profil podłużny\3KDL ze szczecińska.bis

Skala 1:100:500

L e g e n d a :

Teren (stan istniejący)
Niweleta
Wpust uliczny

Obiekt:
UZBROJENIE TERENU INWESTYCYJNEGO W OBRĘBIE ULIC SZCZECIŃSKA - LECHICKA W KOSZALINIE

P.P. 31,00 m npm

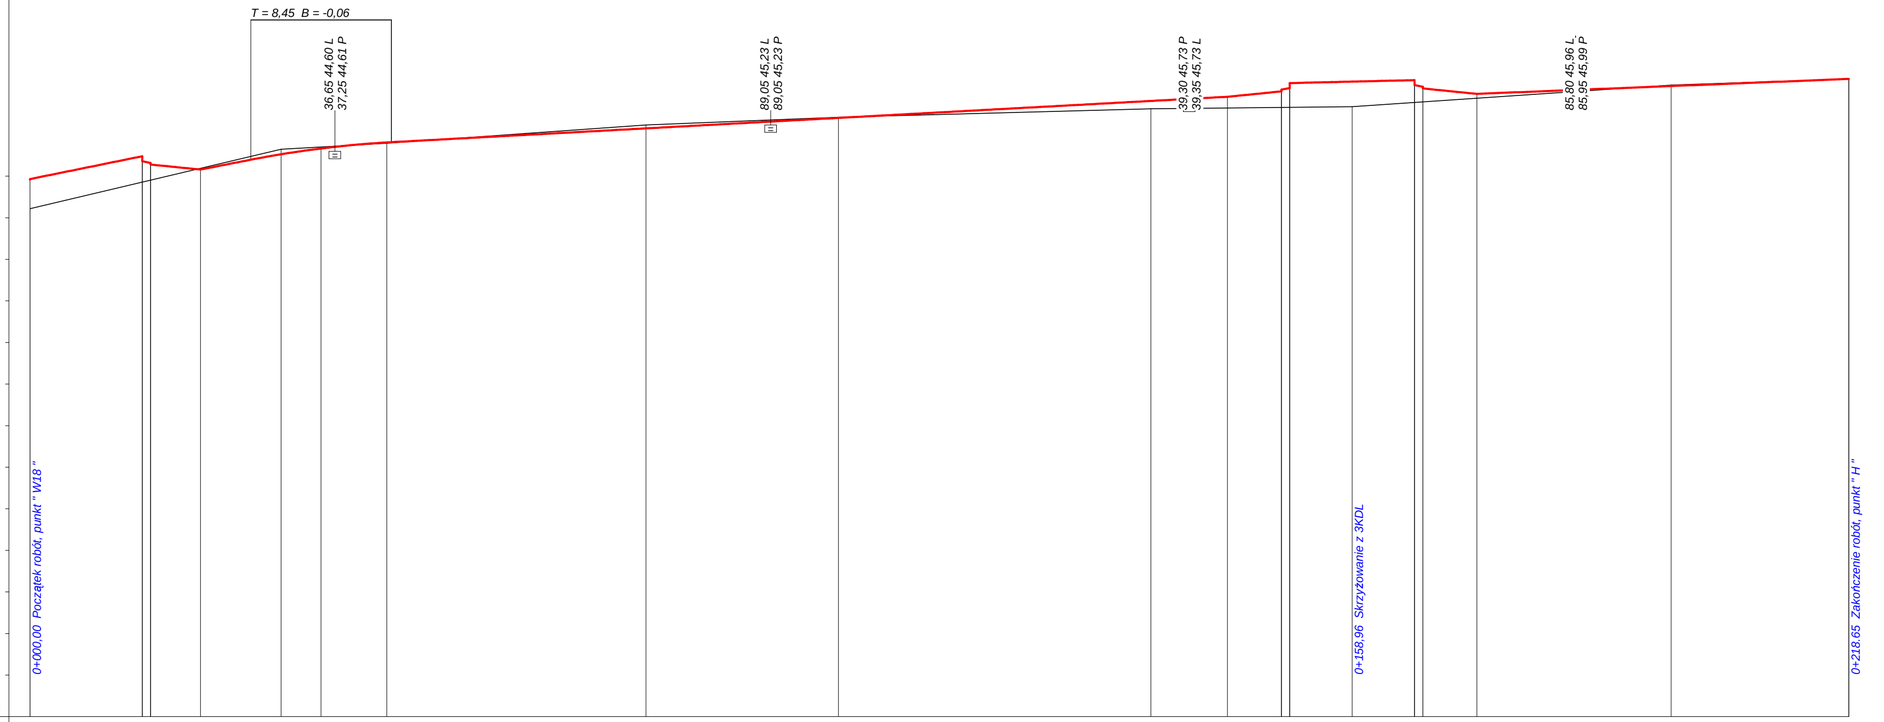

RODZAJ NAWIERZCHNI

RÓŻNICE RZĘDNYCH (Zn-Zt): +0,71; -0,12; -0,03; -0,08; -0,12; -0,04; +0,02; -0,08; -0,02; +0,19; +0,27; +0,04; +0,60; -0,12; +0,11; -0,02; +0,00

RZĘDNE NIWELETY (Zn): 43,93; 44,48; 44,16; 44,40; 44,53; 44,67; 44,82; 45,15; 45,40; 45,81; 45,91; 46,04; 46,27; 46,31; 45,98; 46,17; 46,34

SPADKI I ŁUKI PIONOWE: 0,0407 / 13,50; -0,02 / 6,00; 0,039 / 6,06; R= 600; 0,0109 / 100,50; 0,02 / 6,50; 0,0047 / 15,00; -0,02 / 6,50; 0,0081 / 44,70

RZĘDNE TERENU (Zt): 43,22; 43,86; 43,91; 44,19; 44,48; 44,65; 44,70; 44,80; 45,23; 45,42; 45,62; 45,64; 45,65; 45,65; 45,67; 45,77; 45,79; 45,87; 46,19; 46,34

PROSTE I ŁUKI POZIOME: P= 118,48; R= 50,00 Ł= 16,95; P= 23,53; P= 11,37; R= 50,00 Ł= 27,36; P= 20,96

Kąty γ (grady)
Początki i końce krzywych przejściowych oraz łuków
(odległość | rzędna)

W25: Z= 0,73 γ= -21,58 — 18,48 / 45,63; 26,96 / 45,73; 35,44 / 45,82
W26: γ= 57,40 — 58,96 / 46,28; 70,33 / 46,05
W27: Z= 1,93 γ= -34,84 — 84,01 / 46,06; 97,69 / 46,17

ODLEGŁOŚCI (Y): 0,00; 13,50; 14,50; 20,50; 26,56; 30,20; 35,00; 43,45; 74,05; 97,20; 34,75; 43,95; 50,45; 51,45; 58,95; 66,45; 67,45; 73,95; 97,30; 18,65

PIKIETAŻ: 0+000; 0+100; 0+200

Wykonawca	Usługi inwestycyjne "KNITTER" - inż. Grzegorz Knitter, 76-004 Sianów, Karnieszewice 45 b
Inwestor	Gmina Miasto Koszalin, ul. Rynek Staromiejski 6, 75-007 Koszalin — Umowa
Obiekt	UZBROJENIE TERENU INWESTYCYJNEGO W OBRĘBIE ULIC SZCZECIŃSKA - LECHICKA W KOSZALINIE
Nazwa rysunku	Profil podłużny nawierzchni – 3KDL + 06KDZ — Rysunek nr 2/8
Opracował	
Projektował	inż. Grzegorz Knitter — ZAP/0094/POOD/04
Sprawdził	inż. Bogdan Misiura — ZAP/0054/POOD/04

Załączników
Skala 1:100:500
Data 12.2015 r.