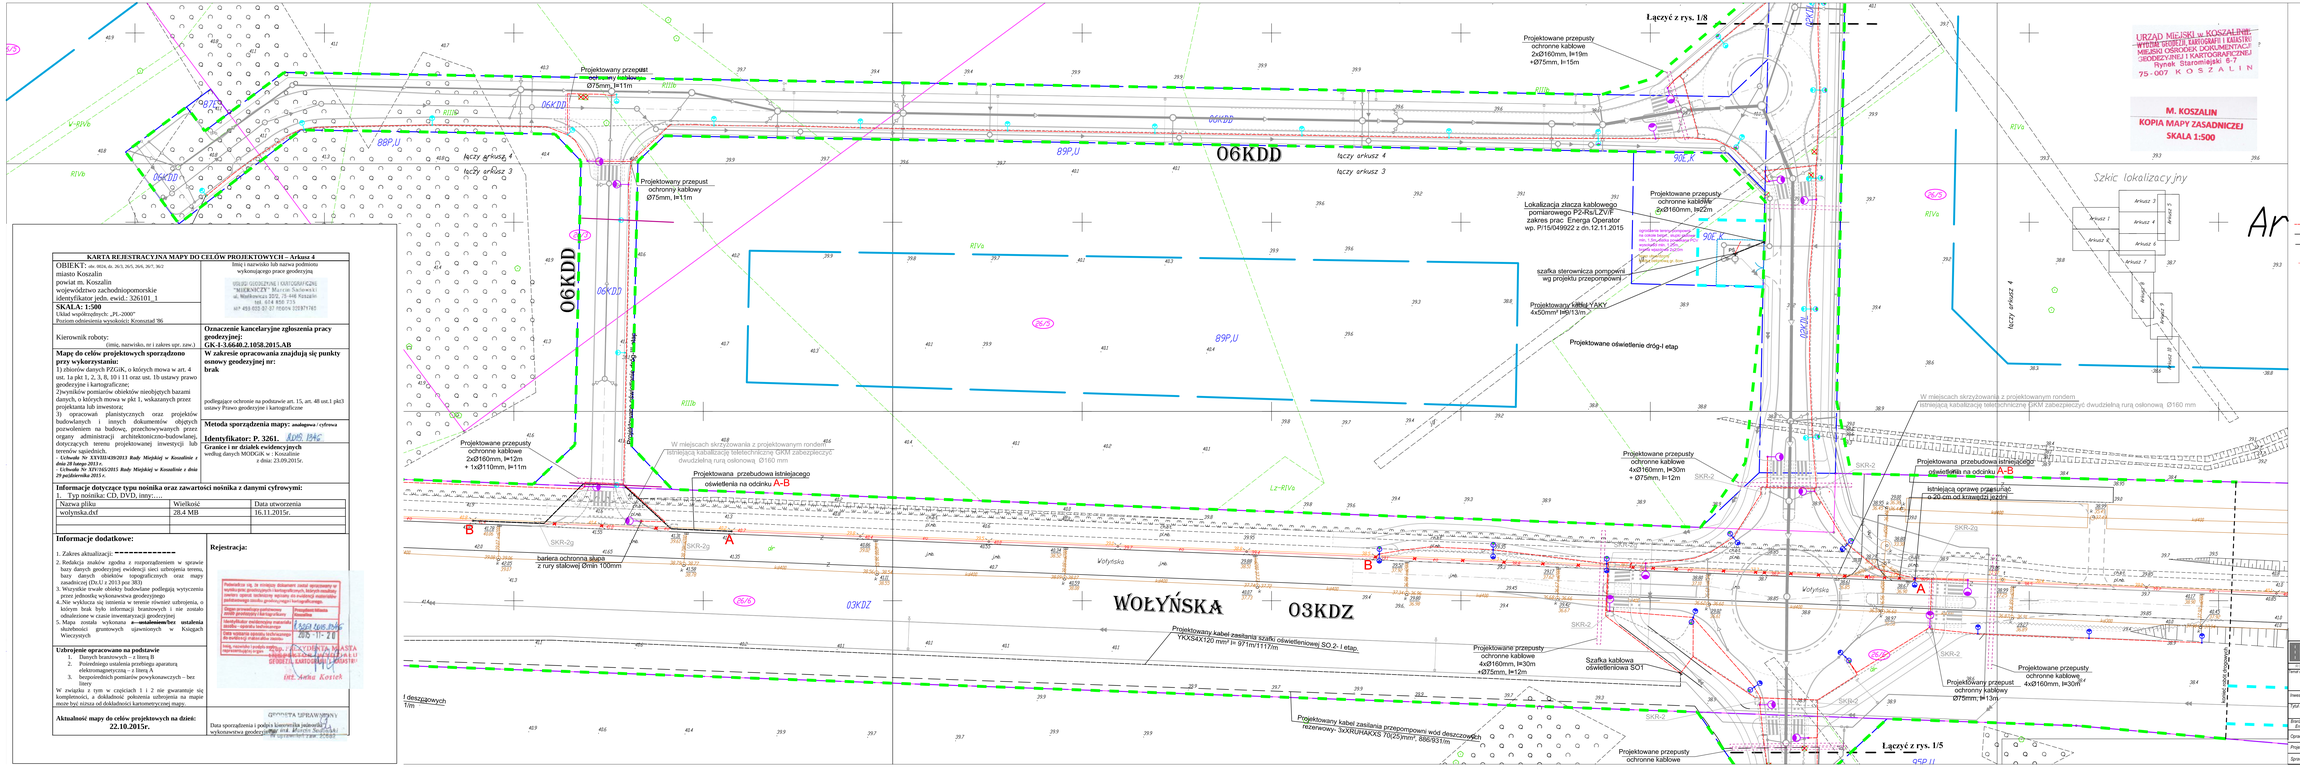
06KDD
03KDZ
WOŁYŃSKA
Wołyńska
Łączy arkusz 3
Łączy arkusz 4
Łączyć z rys. 1/8
Łączyć z rys. 1/5
Projektowane przepusty ochronne kablowe 2x0160mm, l=19m +Ø75mm, l=15m
Projektowane przepusty ochronne kablowe 2x0160mm, l=22m
Lokalizacja złącza kablowego pomiarowego PZ-RsIZV/F zakres prac Energa Operator wp. PI15/049022 z dn.12.11.2015
szafka sterownicza pompowni wg projektu przepompowni
Projektowany kiosk YAKY 4x50mm² l=9/13m
Projektowane oświetlenie dróg-I etap
W miejscach skrzyżowania z projektowanym rondem istniejącą kablizację teletechniczną GKM zabezpieczyć dwudzielną rurą osłonową Ø160 mm
Projektowane przepusty ochronne kablowe 2x0160mm, l=12m + 1x0110mm, l=4m
Projektowana przebudowa istniejącego oświetlenia na odcinku A-B
Projektowane przepusty ochronne kablowe 4x0160mm, l=30m + Ø75mm, l=12m
istniejąca oprawa przesunąć o 20 cm od krawędzi jezdni
bariera ochronna aluco z rury stalowej Ø=ok 100mm
Projektowany kabel zasilania szafki oświetleniowej SO 2- I etap. YKXS4X120 mm² l= 971m/1117m
Szafka kablowa oświetleniowa SO1
Projektowane przepusty ochronne kablowe 4x0160mm, l=30m +Ø75mm, l=12m
Projektowany przepust ochronny kablowy Ø75mm, l=11m
Projektowane przepusty ochronne kablowe 4x0160mm, l=30m
Projektowane przepusty ochronne kablowe
Projektowany kabel zasilania przepompowni wód deszczowych rezerwowy- 3x0RUHAKXS 70/25mm², 886/931m
Szkic lokalizacyjny
Arkusz 1
Arkusz 2
Arkusz 3
Arkusz 4
Arkusz 5
Arkusz 6
Arkusz 7
Arkusz 8
Arkusz 9
Arkusz 10
Arkusz 11
Arkusz 12
Arkusz 13
Arkusz 14
Arkusz 15
Arkusz 16
Arkusz 17
Arkusz 18
Arkusz 19
Arkusz 20
Arkusz