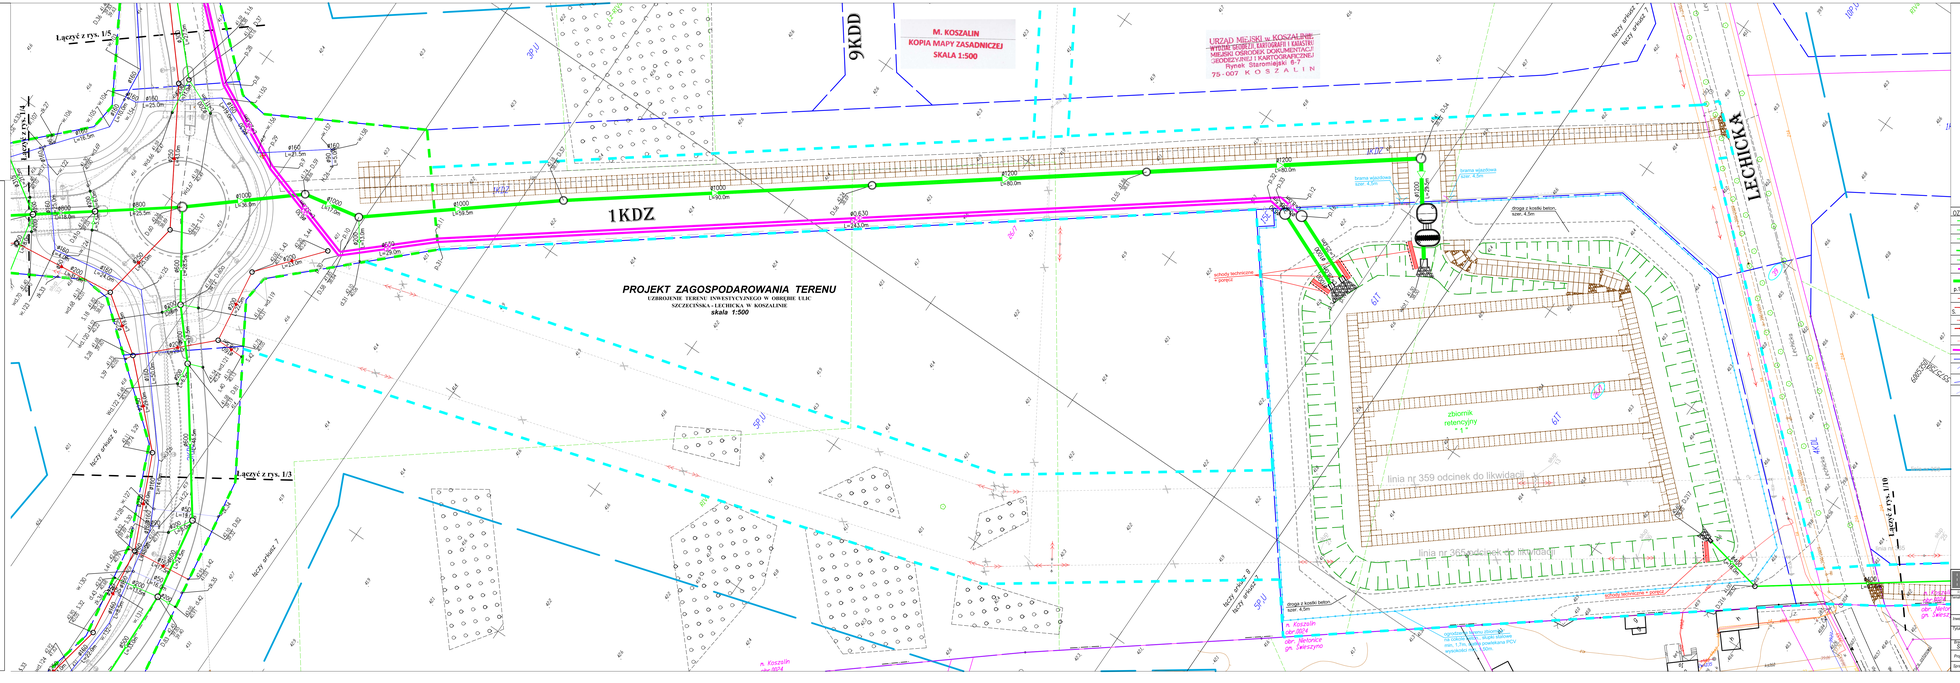


**KARTA REJESTRACYJNA MAPY DO CELÓW PROJEKTOWYCH – Arkusz 7**

OBIEKT: obr. 0024, dz. 26/7, 33/1, 33/4, 34/22, 34/10, 34/11, 34/7, 34/18, 34/19, 34/17, 34/32, 34/31, 39

miasto Koszalin
powiat m. Koszalin
województwo zachodniopomorskie
identyfikator jedn. ewid.: 326101_1

**SKALA: 1:500**
Układ współrzędnych: „PL-2000"
Poziom odniesienia wysokości: Kronsztad '86

Imię i nazwisko lub nazwa podmiotu wykonującego pracę geodezyjną

USŁUGI GEODEZYJNE I KARTOGRAFICZNE
"KIERUNKOWCY" Mirosław Sadowski
ul. Matkowskiego 22/2, 75-446 Koszalin
tel. 514 850 715
NIP 669-022-87-37 REGON 332587965

Kierownik roboty:
(imię, nazwisko, nr i zakres upr. zaw.)

**Mapę do celów projektowych sporządzono przy wykorzystaniu:**
1) zbiorów danych PZGiK, o których mowa w art. 4 ust. 1a pkt 1, 2, 3, 8, 10 i 11 ustaw ust. 1b ustawy prawo geodezyjne i kartograficzne;
2)wynikiów pomiarów obiektów nieobjętych bazami danych, o których mowa w pkt 1, wskazanych przez projektanta lub inwestora;
3) opracowań planistycznych oraz projektów budowlanych i innych dokumentów obiektu pozwoleniem na budowę, przechowywanych przez organy administracji architektoniczno-budowlanej, dotyczących terenu projektowanej inwestycji lub terenów sąsiednich.
- Uchwała Nr XIV/165/2015 *Rady Miejskiej w Koszalinie z dnia 29 października 2015 r.*

**Oznaczenie kancelaryjne zgłoszenia pracy geodezyjnej:**
**GK-1.3.6640.2.1058.2015.AB**

**W zakresie opracowania znajdują się punkty osnowy geodezyjnej nr:**
**brak**

podlegające ochronie na podstawie art. 15, art. 48 ust.1 pkt3 ustawy Prawo geodezyjne i kartograficzne

**Metoda sporządzenia mapy: analogowa** / cyfrowa

**Identyfikator: P. 3261.**

**Granice i nr działek ewidencyjnych**
według danych MODGiK w : Koszalinie
z dnia: 23.09.2015r.

**Informacje dotyczące typu nośnika oraz zawartości nośnika z danymi cyfrowymi:**
1. Typ nośnika: CD, DVD, inny:....

| Nazwa pliku | Wielkość | Data utworzenia |
|---|---|---|
| wybynka.dxf | 29,4 MB | 16.11.2015r. |
| | | |
| | | |

**Informacje dodatkowe:**

1. Zakres aktualizacji: **----------**
2. Redakcja znaków zgodna z rozporządzeniem w sprawie bazy danych geodezyjnej ewidencji sieci uzbrojenia terenu, bazy danych obiektów topograficznych oraz mapy zasadniczej (Dz.U z 2013 poz 383)
3. Wszystkie trwale obiekty budowlane podlegają wytyczeniu przez jednostkę wykonawstwa geodezyjnego
4. Mapa nie zawiera informacji o sieciach nieujawnionych, o których brak było informacji bramkowych i nie zostało odnalezione w czasie inwentaryzacji geodezyjnej
5. Mapa zostaje wykonana **z uwzględnieniem/bez uwzględnienia** służebności gruntowych ujawnionych w Księgach Wieczystych

**Udostępnienie opracowania na podstawie**
1. Danych bramkowych z litery B
2. Danych bramkowych i cyfrowego operatu elektronicznego zysku z litery A
3. bezpośrednich pomiarów powykonawczych – bez litery

W związku z tym w częściach 1 i 2 nie gwarantuje się kompletności, a dokładność przedstawia informacja na mapie może być różna od dokładności z której mapa została wykonana.

**Aktualność mapy do celów projektowych na dzień: 22.10.2015r.**

**Rejestracja:**

Potwierdzam się, że niniejszy dokument został sporządzony w zgodności z przepisami ustawy z dnia 17 maja 1989 r. Prawo geodezyjne i kartograficzne (Dz. U. z 2015 r. poz. 520) oraz aktualnymi przepisami wykonawczymi do tej ustawy i obowiązującymi normami państwowymi.

Data sporządzenia projektu: 23.09.2015
Data rejestracji: 23.09.2015
Identyfikator mapy: P.3261
Podpis: GEODETA UPRAWNIONY
mgr Katarzyna Kwiecień
upr. geodezyjne nr 9/0012

Data sporządzenia projektu: 23.09.2015
wykonawca geodez.:

**OZNACZENIA:** br. sanitarna

- proj. kanalizacja deszczowa – grawitacyjna
- proj. wpusty deszcz. z nasadą jednokrat.
- proj. wpusty deszcz. z nasadą krawężnikowo- jezdniową
- proj. studnie betonowe, DN/ID 1200, 1500, 2000 i 2500 mm
- proj. studnie PVC/PP, DN/ID 425mm
- proj. kanalizacja deszczowa – tłoczna
- proj. studnie rozprężne – kan. deszczowa
- proj. kanalizacja sanitarna – grawitacyjna
- proj. studnie betonowe, DN/ID 1200 mm
- proj. studnie PVC/PP, DN/ID 425mm
- proj. studnia rozprężna – kan. sanitarna
- proj. kanalizacja sanitarna – tłoczna
- proj. kanalizacja deszczowa – tłoczna
- proj. sieć wodociągowa
- proj. hydranty p.poż. – Dn 80mm, nadziemne
- proj. zasuwy na sieci wodociągowej
- proj. odejście od sieci – zasuwa + zasłepka
- linie rozgraniczające zmotor
- linie rozgraniczające
- linie wyznaczające obszar terenu objętego opracowaniem w części odpowiadającej m.in. robotom drogowym
- nowoprojektowany uzbrojenie pod drogowy i parkingi (Dz.U. z 2013 poz 383 oraz Dz.U. z 2015 poz. 1422 z dnia 10 września 2015 r.)
- w rozwiązaniach zawartych projektowanej sieci zastosowano rury PE100 SDR17 oraz kształtki typu Wavin
- tymczasowe wejście na działkę celem wykonania robót
- numery działek pasa drogowego zajętych pod roboty budowlane
- numery działek zajętych pod roboty uzupełniające

ZA ZGODNOŚĆ
Z ORYGINAŁEM
Wykonawcom zgodność mapy z mapą przyjęty do zasobów UM w Koszalinie pod nr – Identyfikator: P.3261.2015.1346
Komunikowano, 12.2015r.

WŁAŚCICIEL
inż. Grzegorz Knitter

KNITTER
USŁUGI INWESTYCYJNE "KNITTER" inż. Grzegorz Knitter
ul. Wł. Łokietka 2/2, 75-620 Koszalin
tel. 94 3486387, NIP 669-101-60-30

UZBROJENIE TERENU INWESTYCYJNEGO W OBRĘBIE ULIC
SZCZECIŃSKA - LECHICKA W KOSZALINIE

Gmina Miasto Koszalin, ul. Rynek Staromiejski 6, 75-007 Koszalin

PROJEKT ZAGOSPODAROWANIA TERENU
BRANŻA SANITARNA

| Branża | Imię i nazwisko | Nr uprawnień | Podpis | Data |
|---|---|---|---|---|
| Sanitarna | | | | 12.2015 |
| Projektował | mgr inż. Marek Komar | ZAPO/0029/07/ZAPO/0029/07 | | Zgier 12.2015 |
| Sprawdził | mgr inż. Maciej Tkaczyk | ZAPO/0029/07/ZAPO/0029/07 | | Nr ew/t/10 |