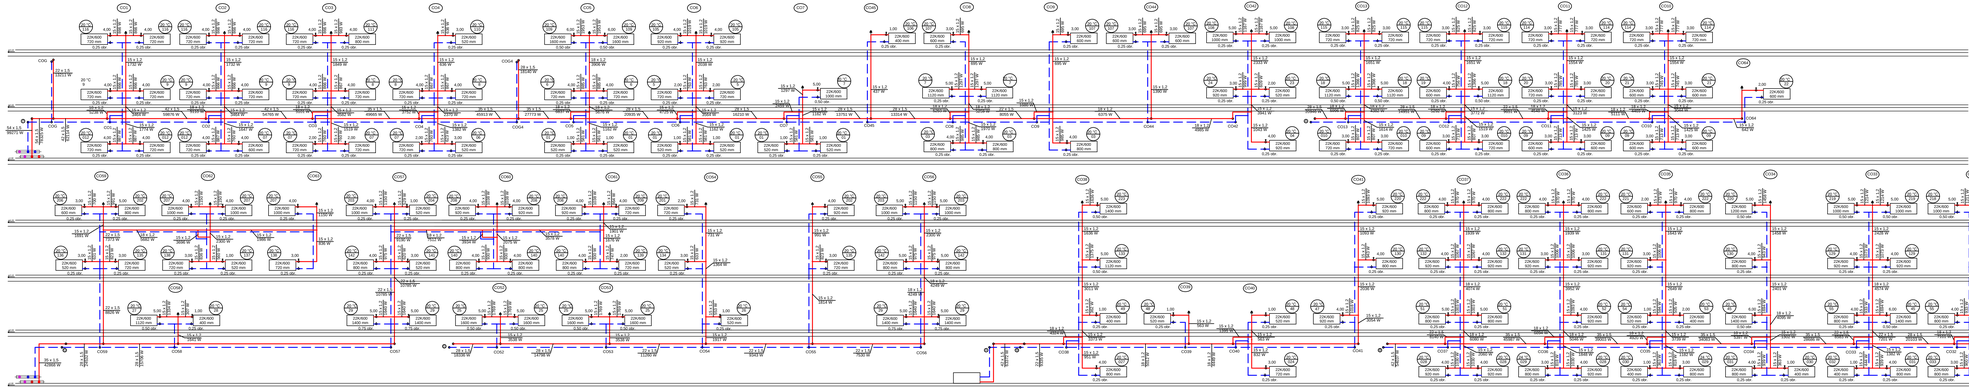

- dynamiczny zawór termostatyczny, wbudowany regulator maksymalnego przepływu przepływ 25-150 l/h
- zawór powrotny, odmulający
- odpowietrznik automatyczny

| | |
|---|---|
| | GMINA MASTO KOSZALIN<br>ul. Rynek 1<br>76-027 Kosalin<br>ul. Rynek Staromiejski 6-7 |
| AUTH. RESEARCHER | AVICON SP. Z O.O.<br>03-932 Warszawa<br>ul. Chwaliszka 1 |
| GENERAL CONTRACTOR | PROJEKT WYKONAWCZY TERMOMODERNIZACJA BUDYNKU SZKOŁY PODSTAWOWEJ W KOSZALINIE<br>75-022 Koszalin, al. Odg Lecewskich 16<br>(0-94) 34 341 |
| PROFESS. | INSTALACJE SANITARNE |
| GENERAL Architect | ROZWINIĘCIE INSTALACJI C.O. - CZĘĆ 1 |
| PROJECT DEP. | mgr inż. PAWEŁ BABEŃ<br>upr. nr bud. w spec. instalacyjnej do proj.,<br>nadzorowania i kierowania robotami bud.<br>w spec. instalacyjnej bez ograniczeń |
| DESIGNED | mgr inż. RAFAŁ ZALEWSKI<br>uprawnienia budowlane w specjalności:<br>instalacyjnej w zakresie sieci,<br>instalacji w BIELSKO/2014/PUBD |

| Rok | Skala | Wersja | nr ark. |
|---|---|---|---|
| PW | 09/2016 | 1:100 | CO5 |