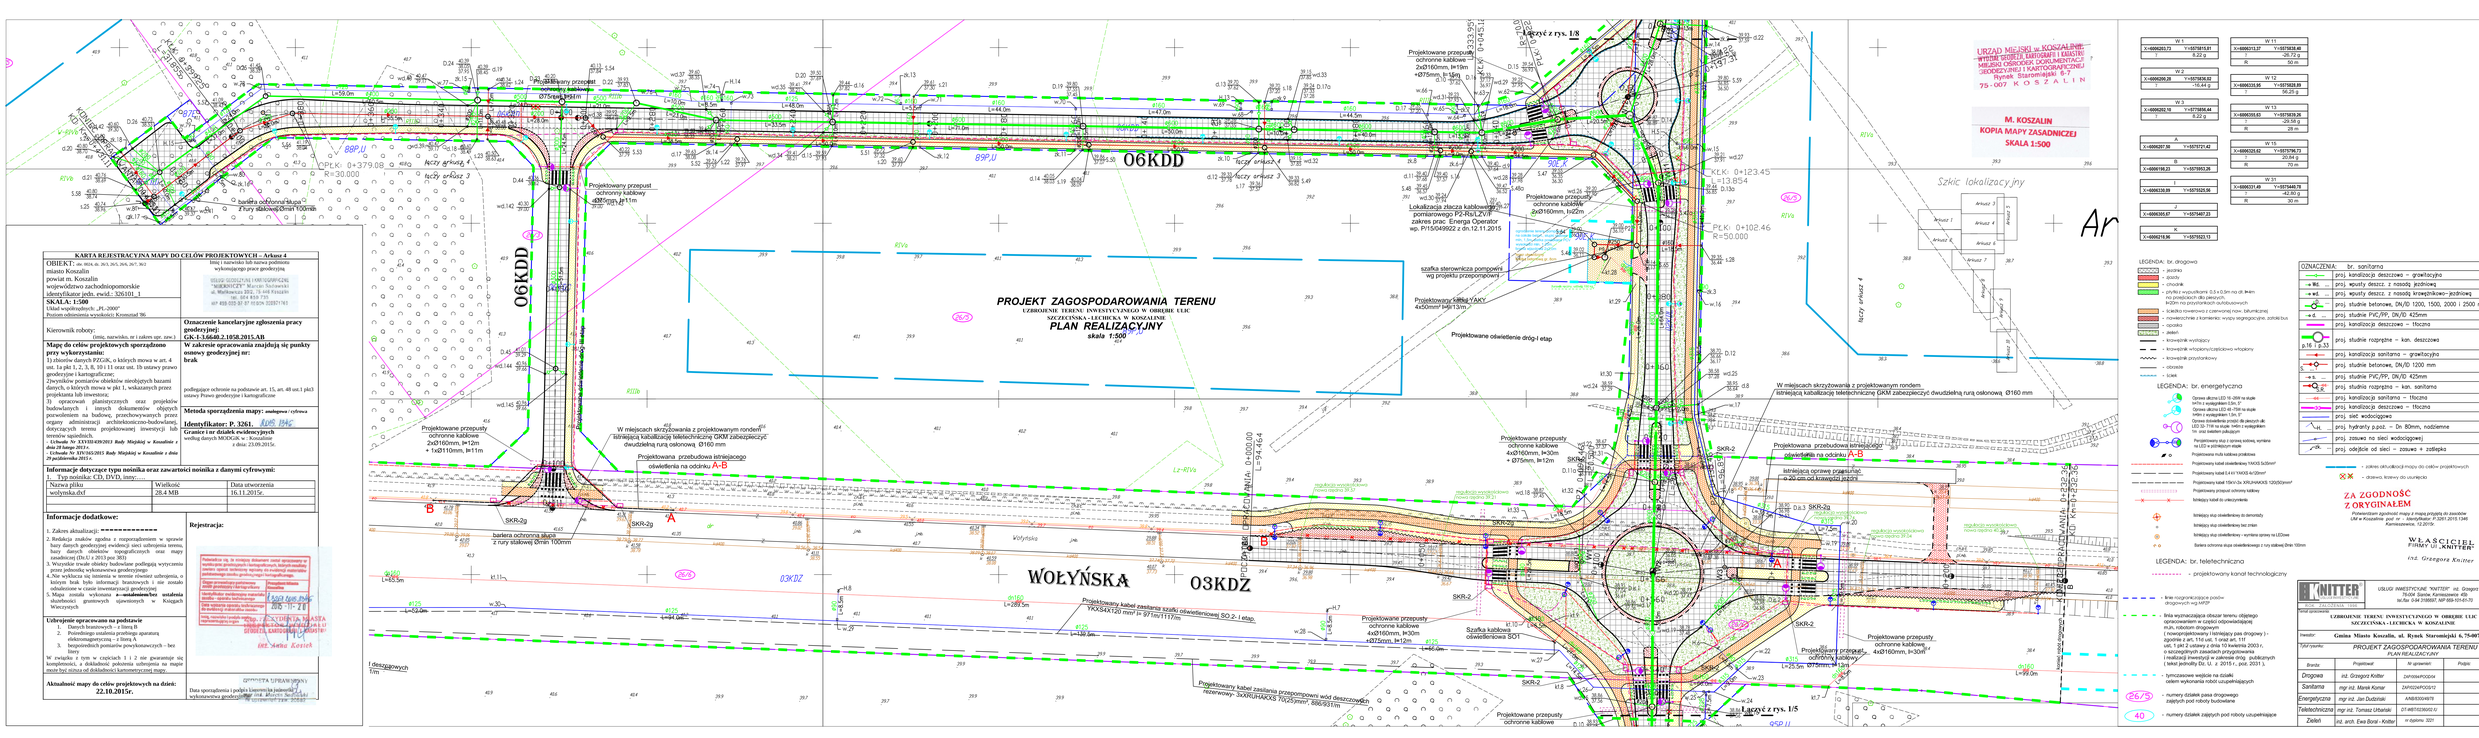
PROJEKT ZAGOSPODAROWANIA TERENU
UZBROJENIE TERENU INWESTYCYJNEGO W OBRĘBIE ULIC
SZCZECIŃSKA - LECHICKA W KOSZALINIE
PLAN REALIZACYJNY
skala 1:500
WOŁYŃSKA
O6KDD
O3KDZ
Projektowany przejazd
Projektowany przepust
Projektowana przebudowa istniejącego oświetlenia na odcinku A-B
Projektowane przepusty ochronne kablowe
Projektowane oświetlenie dróg-I etap
W miejscach skrzyżowania z projektowanym rondem istniejącą kablalizację teletechniczną GKM zabezpieczyć dwudzielną rurą osłonową Ø160 mm
Projektowana przebudowa istniejącego oświetlenia na odcinku A-B
istniejącą oprawę przenieść o 20 cm od krawędzi jezdni
Projektowane przepusty ochronne kablowe
Projektowane przepusty ochronne kablowe 4xØ160mm, h=30m +Ø75mm, l=12m
Projektowane przepusty ochronne kablowe 4xØ160mm, h=30m +Ø125mm, l=12m
Projektowane przepusty ochronne kablowe 4xØ160mm, h=30m +Ø125mm, l=12m
Projektowane przepusty ochronne kablowe 4xØ160mm, h=30m +Ø75mm, l=13m
Projektowane przepusty ochronne kablowe 4xØ160mm, h=30m
Projektowane przepusty ochronne kablowe 2xØ160mm, h=22m
Projektowane przepusty ochronne kablowe 2xØ160mm, h=29m
Projektowane przepusty ochronne kablowe 2xØ160mm, l=12m
Projektowane przepusty ochronne kablowe 2xØ160mm, h=18m +Ø75mm, l=18m
Projektowane przepusty ochronne kablowe 2xØ160mm, h=18m +Ø75mm, l=12m
Projektowane przepusty ochronne kablowe 2xØ160mm, h=18m +Ø75mm, l=13