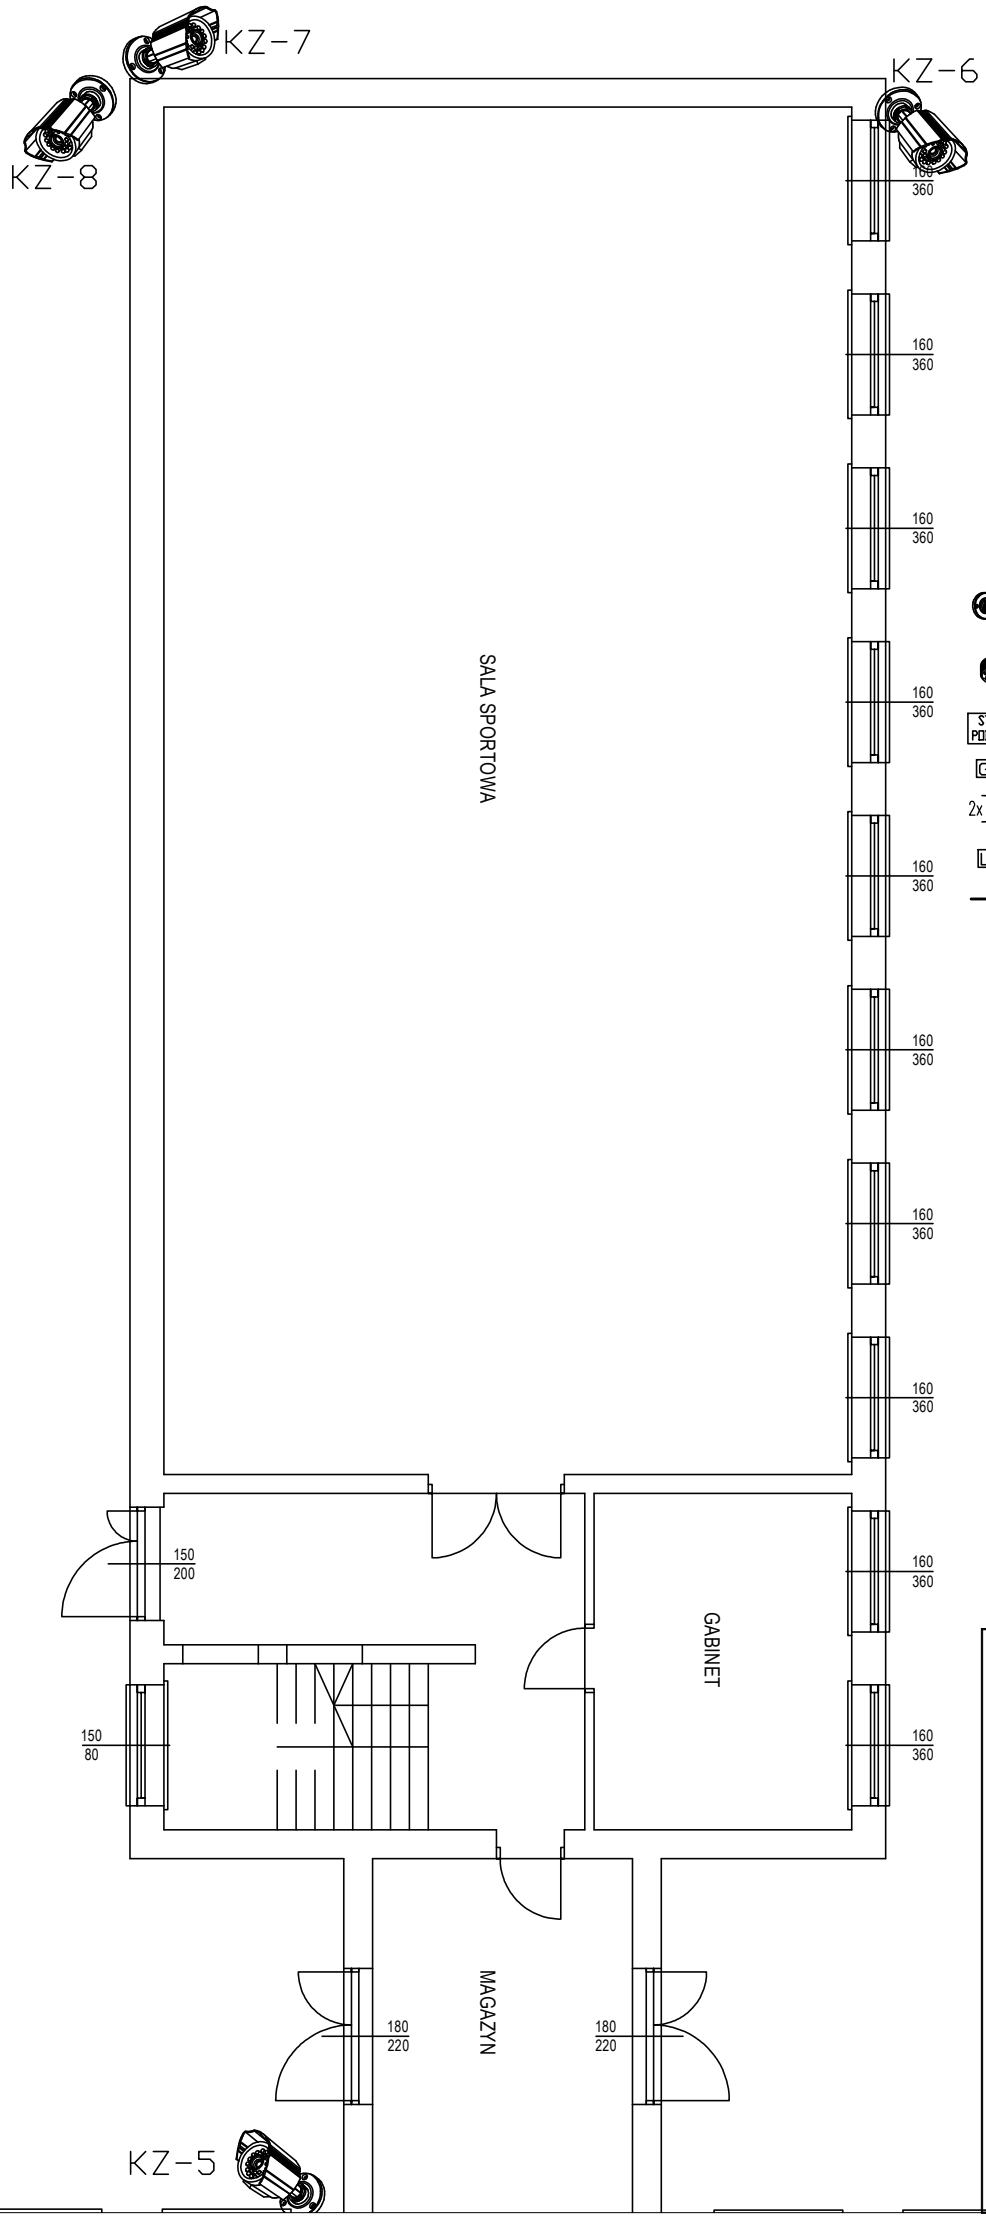

LEGENDA

- HD-PR□440DNW/H Kamera IP dzień&noc typu BULLET
- HD-PR□660D NW/IR - Kamera IP dzień&noc typu D□ME VANDAL
- STACJA PODGLĄDU — Stacja Podglądu
- GPD — Główny Punkt Dystrybucyjny CCTV
- 2x — Podwójne gniazdo wtyczkowe typu M□SAIC 2P+Z 230V (czerwone) P/T
- LPD — Lokalny Punkt Dystrybucyjny CCTV
- Koryto PCV CTS 32x15

INWESTOR	GMINA MIASTO KOSZALIN siedziba: 75-007 Koszalin ul. Rynek Staromiejski 6-7
BIURO PROJEKTOWE	ARGOX SP. Z O.O. 03-532 Warszawa ul. Obwodowa 11j
NAZWA OPRACOWANIA	PROJEKT BUDOWLANY TERMOMODERNIZACJI BUDYNKU ZESPOŁU SZKÓŁ NR 7 W KOSZALINIE 75-522 Koszalin, ul. Orląt Lwowskich 18 działka nr 24/1
BRANŻA	ELEKTROENERGETYCZNA
NAZWA RYSUNKU	Instalacja monitoringu wizyjnego - plan rozmieszczenia kamer
PROJEKTANT	mgr inż. Łukasz Jamrozy **PDL/0136/PWOE/08**
SPRAWDZAJĄCY	inż. KRZYSZTOF JAMROZY **PDL/0088/POOE/04**

FAZA	DATA	SKALA	NR RYS.
PB	09/2016	1:100	IE-3.2