



MIEJSKIE WODOCIĄGI I KANALIZACJA

Spółka z o.o.

75-711 Koszalin, ul. Wojska Polskiego 14

KG-225/ 46 16545/14/TC

Koszalin, 25-09-2014

ISO 9001:2008
ISO 14001:2004
PN-N 18001:2004
PN-EN ISO 17025:2005



Telefony:

centrala:

(094) 342 29 38
342 62 60
342 62 68
342 62 69
342 37 56

fax:

(094) 342 29 38

Prezes – Dyrektor:

(094) 342 66 70

Z-ca dyrektora
ds. eksploatacji

(094) 342 37 39

Biuro Handlowe

(094) 347 19 37

www.mwik.koszalin.pl


mwik.koszalin@wodkan.pl

Pogotowie wod-kan:

994

NIP: 669-050-14-95

REGON: 330032800

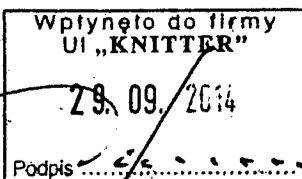

Usługi Inwestycyjne „Knitter”
Karnieszewice 45b
76-004 Sianów

Miejskie Wodociągi i Kanalizacja Spółka z o.o.

w Koszalinie przesyła materiały dotyczące przepompowni ścieków przy ul. Szczecińskiej oraz ul. Syrenki (Bohaterów Warszawy)

Z poważaniem

PROKURENT
mgr inż. Ryszard Broda

Za zgodność z oryginałem

2015 - 12 - 18

Z upoważnienia właściciela
firmy UI „KNITTER”
inż. Renata Knitter

Do wiadomości

- Zakład Usług Technicznych w/m

Dział KG przekazuje informacje dotyczące wydajności przepompowni ścieków na ul. Szczecińskiej oraz Syrenki (Bohaterów Warszawy) w Koszalinie:

| Przepompownia | Typ pompy | Ilość pomp | Max. wydajność 1 pompy | Śr. miesięczna wydajność przepompowni |
|--|------------------------|------------|------------------------|---------------------------------------|
| ul. Szczecińska | HOMA V1346-D44/C | 2 | 14 l/s | 11,62 m ³ /d |
| Ul. Syrenki (Bohaterów Warszawy) | ABS AFP 1049AM90/4D | 3 | 110 l/s | 225 m ³ /d |

Uwaga:

Pompy w przepompowni przy ul. Szczecińskiej pracują naprzemiennie. W sytuacji dużego napływu ścieków mogą pracować dwie pompy.

Pompy w przepompowni przy ul. Syrenki pracują naprzemiennie. W sytuacji dużego napływu ścieków mogą pracować dwie pompy. **Nie ma możliwości jednoczesnego załączenia trzech pomp.**

Za zgodność z oryginałem


2015 - 12 - 18

Z upoważnienia właściciela
firmy Ul. „KNITTER”
inż. Renata Knitter

Z poważaniem

ZAKŁAD KANALIZACJI
Koszalin
Grupy Robót Kanalizacyjnych
mgr inż. Tomasz Czeczotka

Koszalin ul. Syrenki

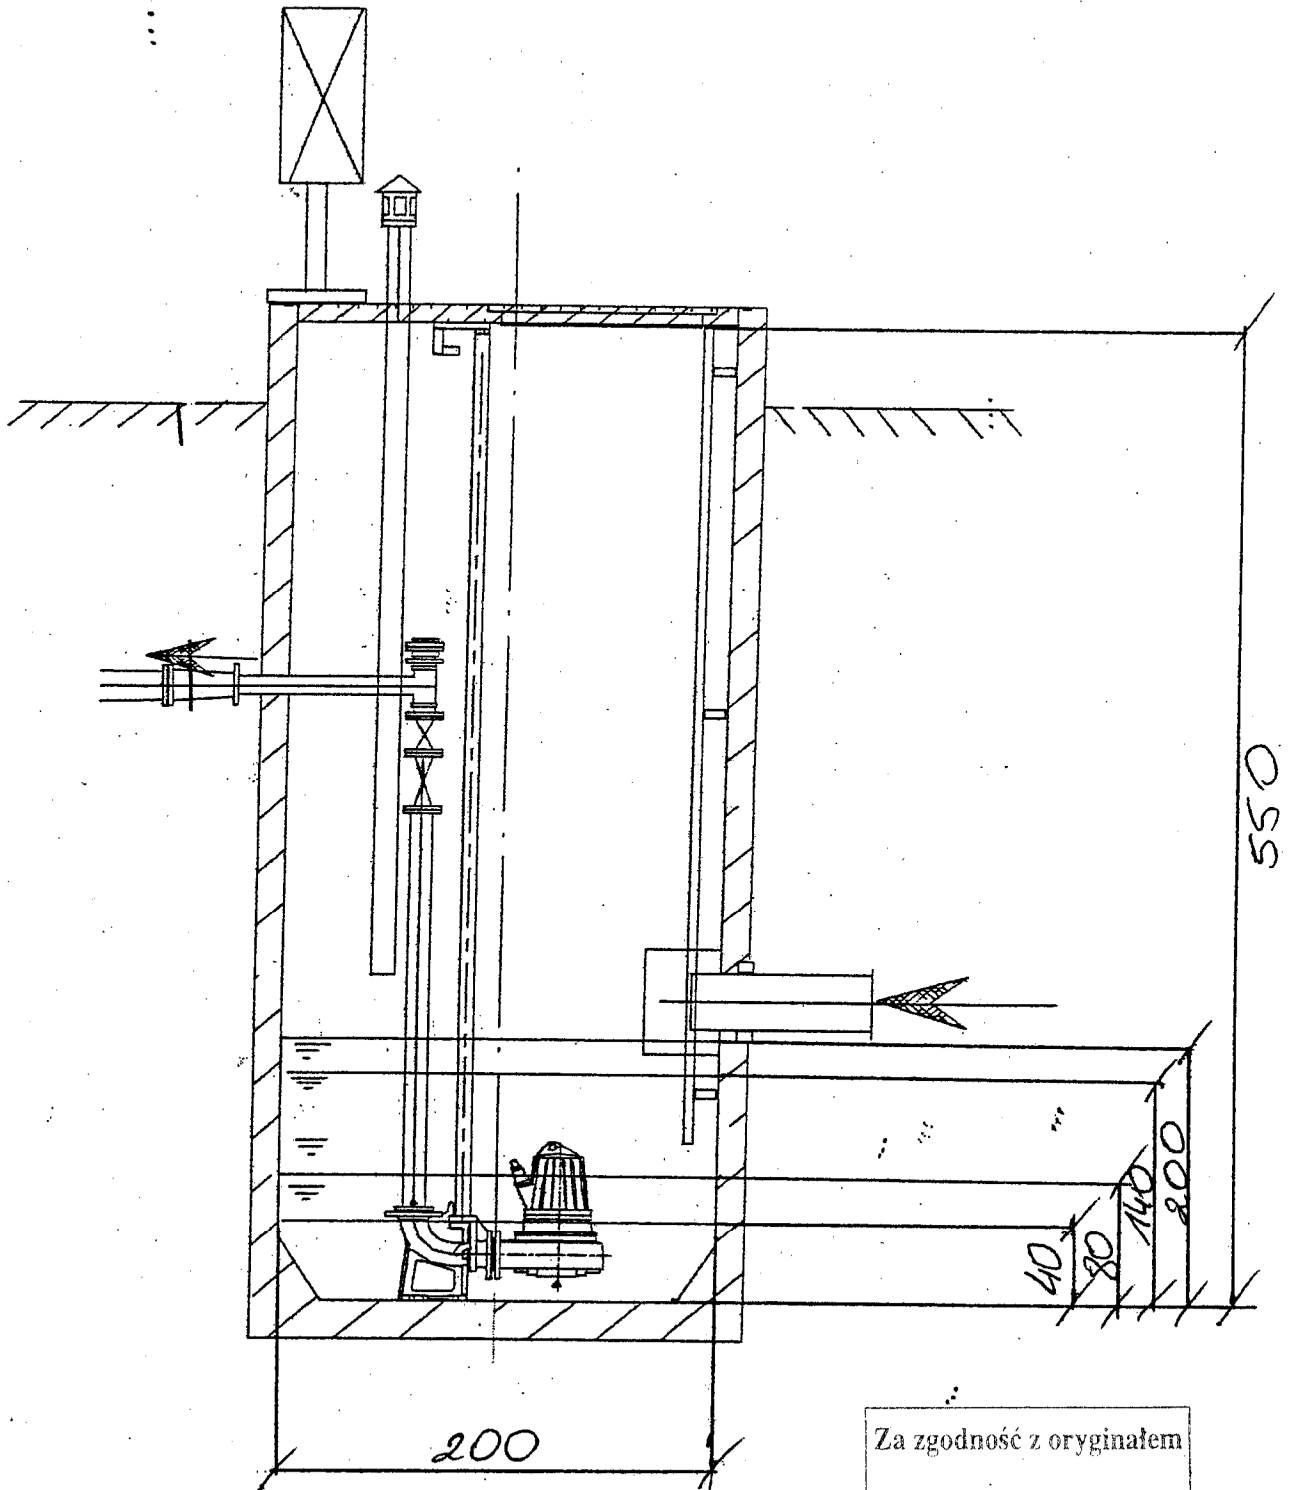


Za zgodność z oryginałem

2015 - 12 - 18

Z upoważnienia właściciela
firmy UI „KNITTER”
inż. Renata Knitter

ZAKŁAD KANALIZACJI
Kierownik
Grupy Robót Kanalizacyjnych
mgr inż. Tomasz Czeczotka

Koszalin ul. Szczecińska

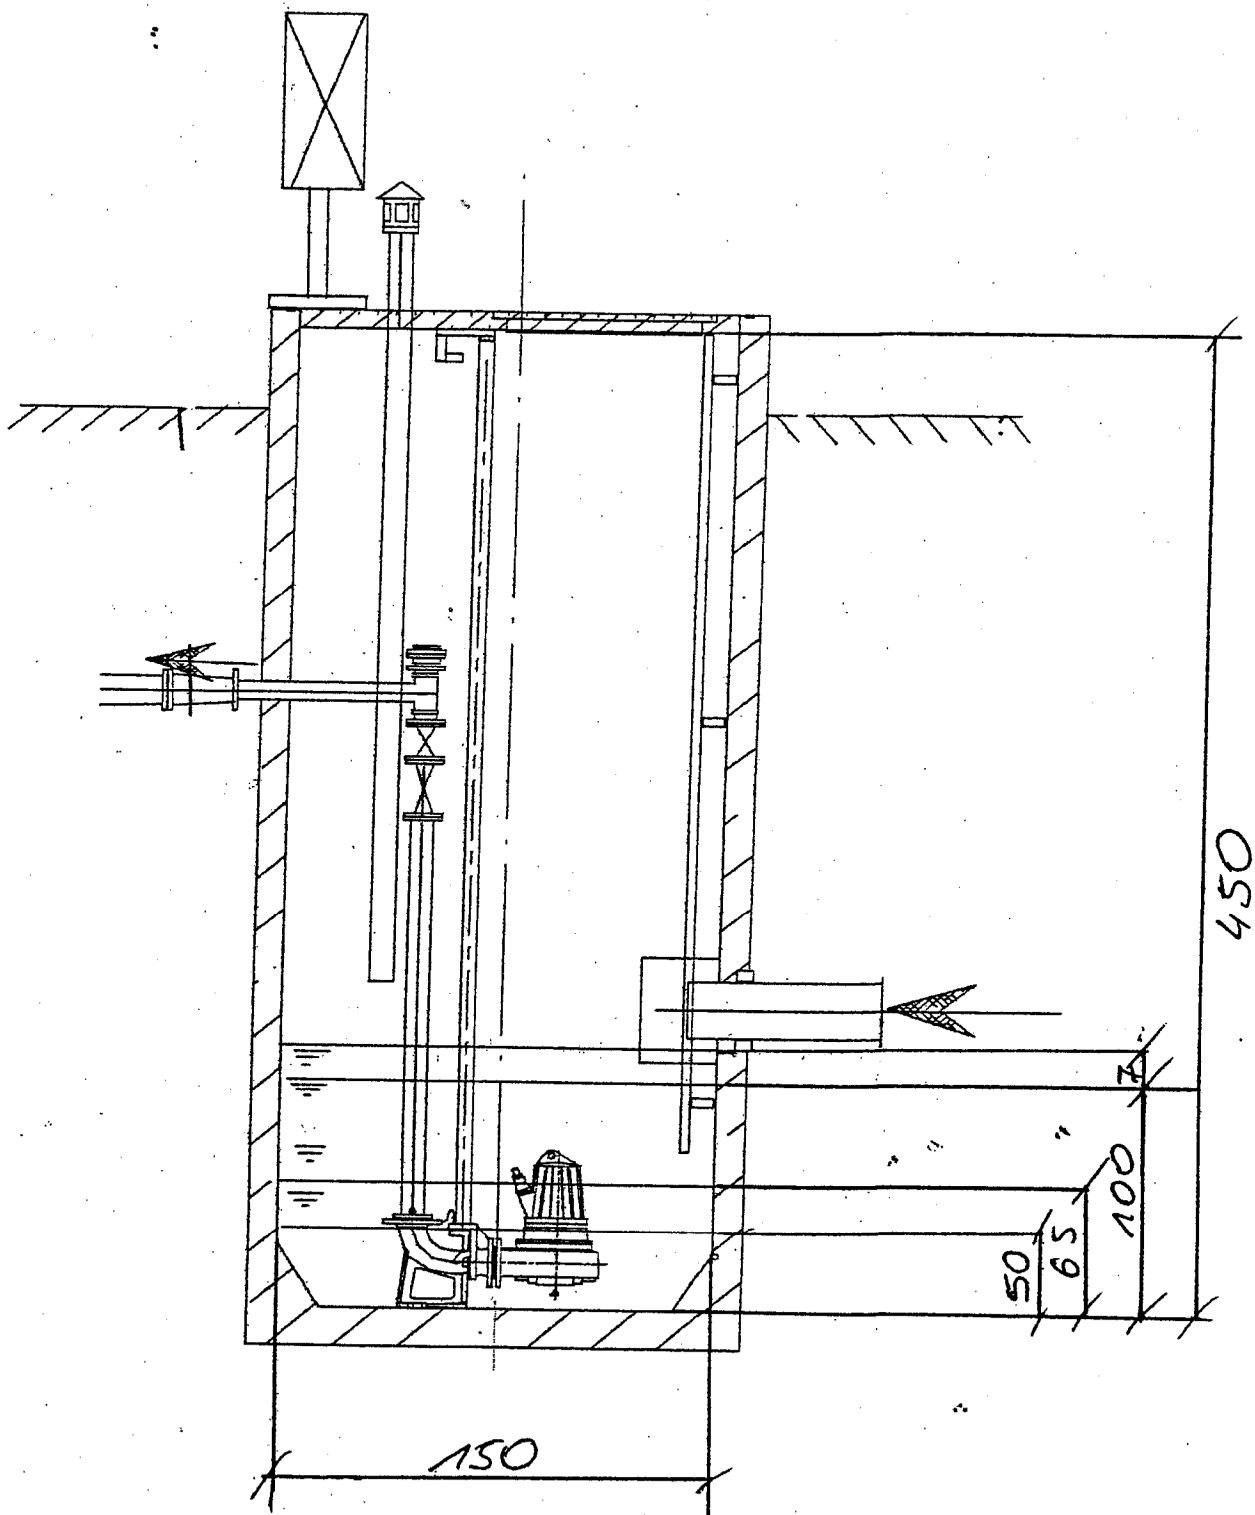

Za zgodność z oryginałem

2015 -12- 18

Z upoważnienia właściciela
firmy UI „KNITTER”
inż. Renata Knitter

ZAKŁAD KANALIZACJI
Kierownik
Grupy Robót Kanalizacyjnych
mgr inż. Tomasz Czerniak