



MIEJSKIE WODOCIĄGI I KANALIZACJA

Spółka z o.o.

75-711 Koszalin, ul. Wojska Polskiego 14

ISO 9001:2008
ISO 14001:2004
PN-N 18001:2004
PN-EN ISO 17025:2005



Telefony:

centrala:

(094) 342 29 38
342 62 60
342 62 68
342 62 69
342 37 56

fax:

(094) 342 29 38

Prezes – Dyrektor:

(094) 342 66 70

Z-ca dyrektora
ds. eksploatacji

(094) 342 37 39

Biuro Handlowe

(094) 347 19 37

www.mwik.koszalin.pl

mwik.koszalin@wodkan.pl

Pogotowie wod-kan:

994

NIP: 669-050-14-95

REGON: 330032800

TR-84- 91 / 8022 /2015/KP

Koszalin, 15.12.2015r.

Usługi Inwestycyjne „KNITTER”
inż. Grzegorz Knitter
76-004 Sianów
Karnieszewice 45b

Dotyczy :Projektu budowlanego sieci wod.- kan. dla zadania inwestycyjnego „Uzbrojenie terenu inwestycyjnego w obrębie ulic Szczecińska – Lechicka w Koszalinie”.

Spółka Miejskie Wodociągi i Kanalizacja uzgadnia (Nr rejestru 146/2015 z dnia 15.12.2015r.), projekt budowlany pt. „Uzbrojenie terenu inwestycyjnego w obrębie ulic Szczecińska - Lechicka w Koszalinie. Branża sanitarna – budowa sieci i urządzeń kanalizacji deszczowej, kanalizacji sanitarnej i sieci wodociągowej”, w zakresie włączenia do istniejących komunalnych sieci wod.-kan. oraz przyjętych w dokumentacji materiałów.

Powyższe uzgodnienie nie stanowi sprawdzenia projektu budowlanego w rozumieniu art.20 ust.2 ustawy z dnia 7 lipca 1994 r. Prawo Budowlane / j.t. Dz. U. z 2013r. 1409 z późn. zmianami/ i nie odnosi się do zgodności opracowania z Miejscowym Planem Zagospodarowania Przestrzennego dla tego terenu.

PROKURENT
mgr inż. Ryszard Brode


Za zgodność z oryginałem

2015 - 12 - 18

Z upoważnienia właściciela
firmy Ul „KNITTER”
inż. Renata Knitter

Do wiadomości:

1. Urząd Miejski w Koszalinie
Wydział Inwestycji
ul. Mickiewicza 26
75-007 Koszalin

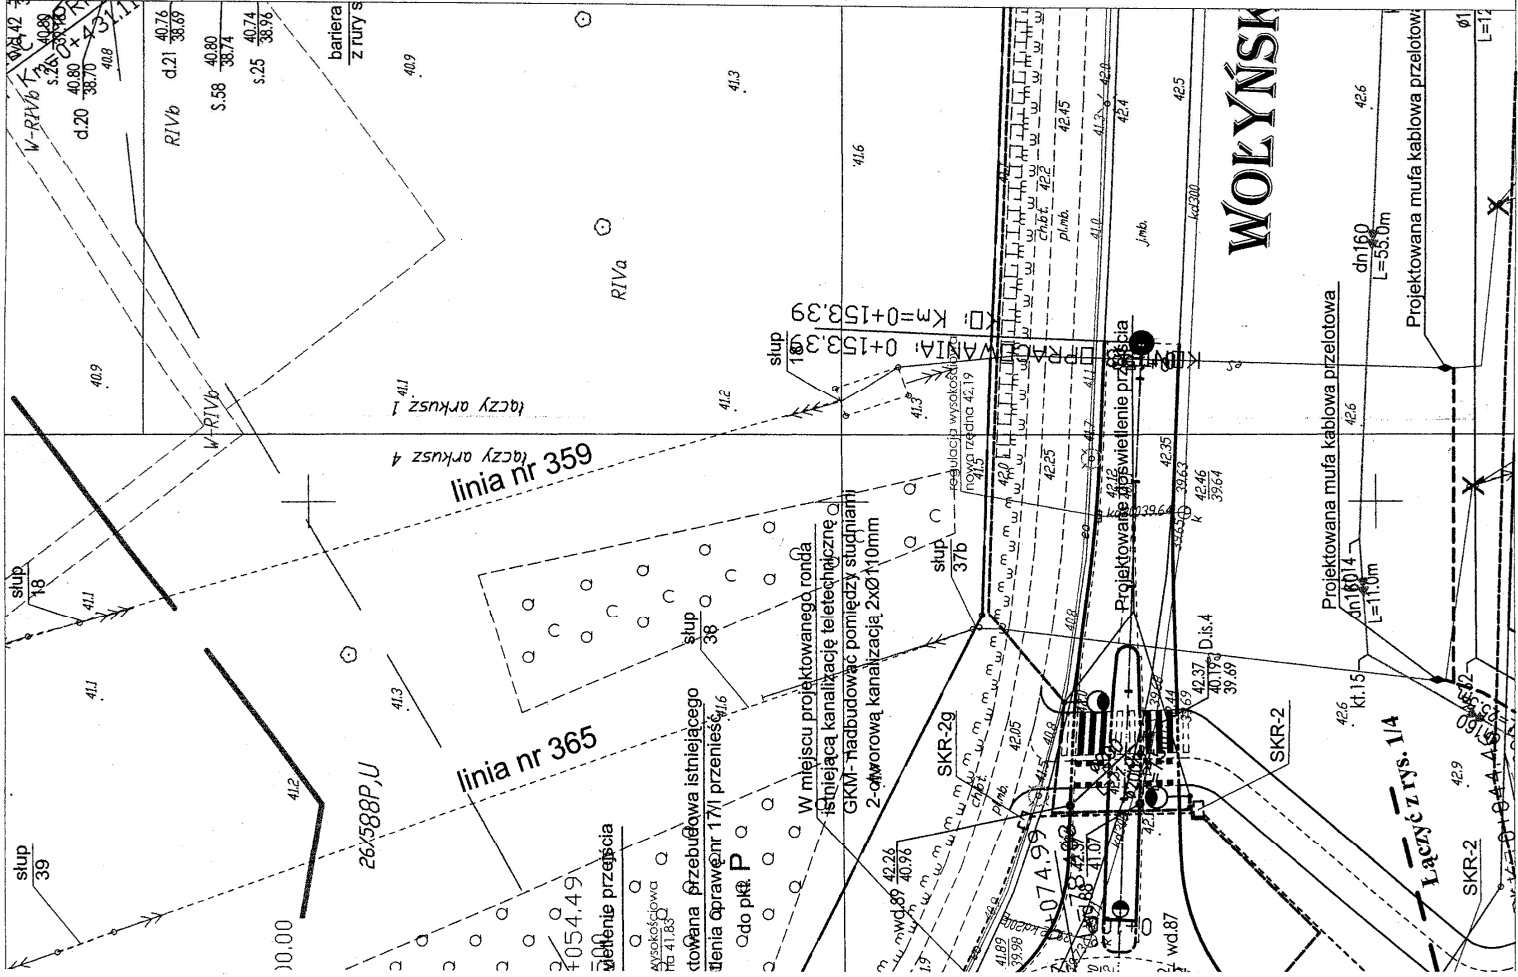

OZNACZENIA: br. sanitarna

	proj. kanalizacja deszczowa – grawitacyjna
	proj. wpusty deszcz. z nasadą jezdniową
	proj. wpusty deszcz. z nasadą krawężnikowo-jezdniową
	proj. studnie betonowe, DN/ID 1200, 1500, 2000 i 2500 mm
	proj. studnie PVC/PP, DN/ID 425mm
	proj. kanalizacja deszczowa – tłoczna
	proj. studnie rozprężne – kan. deszczowe
	proj. kanalizacja sanitarna – grawitacyjna
	proj. studnie betonowe, DN/ID 1200 mm
	proj. studnie PVC/PP, DN/ID 425mm
	proj. studnia rozprężna – kan. sanitarna
	proj. kanalizacja deszczowa – tłoczna
	proj. sieć wodociągowa
	proj. hydranty p.poż. – Dn 80mm, nadziemne
	proj. zasuwa na sieci wodociągowej
	proj. odejście od sieci – zasuwa + zaślepka

- LEGENDA: br. drogową**
- krawężnik wystający
 - krawężnik wtopiony/częściowo wtopiony
 - krawężnik przystankowy
 - obrzeże
 - linie rozgraniczające pasów drogowych wg MPZP
 - korekta linii rozgraniczających i.w.
 - drzewa, krzewy do usunięcia

LEGENDA: br. energetyczna

- TECEO1 / 18LED / 500mA / NW / 5118 / 75W
- TECEO1 / 16LED / 500mA / NW / 5118 / 26W

- Oprawa oświetlenia przejść dla pieszych ulic LED 32-71W na słupie h=6m z wysięgnikiem 1m oraz światłem pulsującym
- Mufa kablowa przekładowa

- Projektowany kabel oświetleniowy YAKXS 5x35mm²
- Projektowany kabel 0,4 kV YAKXS 4x120mm² - usunięte łodzi

- Projektowany kanał technologiczny

- Projektowany przepust kablowy sterowany / dwudzielny natkach istniejących

- Istniejący kabel do unieczynnienia

- Istniejący słup oświetleniowy do demontażu

- Istniejący słup oświetleniowy bez zmian
- Istniejący słup oświetleniowy - wymiana oprawy na LEDowe

LEGENDA: br. teletechniczna

- projektowany kabel teletechniczny

- zakres aktualizacji mapy 2015-12-18

WOBACIĄGI I KANALIZACJA

SPÓŁKA Z O.O. z upoważnienia właściciela nieruchomości (miejscowość KOSZALIN, ul. Rynek Staremiński 6, 75-007 Koszalin)

UZGODNIONO: z dnia 15.12.2015 r.

N. Załamek nr 10 do projektu

z dnia 15.12.15

WZDZIAŁ



USŁUGI INWESTYCYJNE "KNITTER" inż. Grzegorz Knitter
76-004 Starów, Kamieńskiego 45b
tel./fax 0-94 3186597, NIP 689-101-61-70

Temat opracowania: **UZBROJENIE TERENU INWESTYCYJNEGO W OBRĘBIE ULIC SZCZECIŃSKA - LECHICKA W KOSZALINIE**

Investor: **Gmina Miasto Koszalin, ul. Rynek Staremiński 6, 75-007 Koszalin**

Tytuł rysunku: **PLAN REALIZACYJNY**

Branża:	Projektował:	Nr uprawnień:	Podpis:
Drogiowa	inż. Grzegorz Knitter	ZAP/0934/P/00004	
Sanitarna	mgr inż. Marek Komar	ZAP/0224/POSS/12	
Energetyczna	mgr inż. Jan Duciński	A/MB/3004/878	
Teletechniczna	mgr inż. Tomasz Uhański	D1-WB/0236/02-U	
Zieleń	inż. arch. Ewa Boral - Knitter	nr dyplomu: 321	

Nr rys./11