

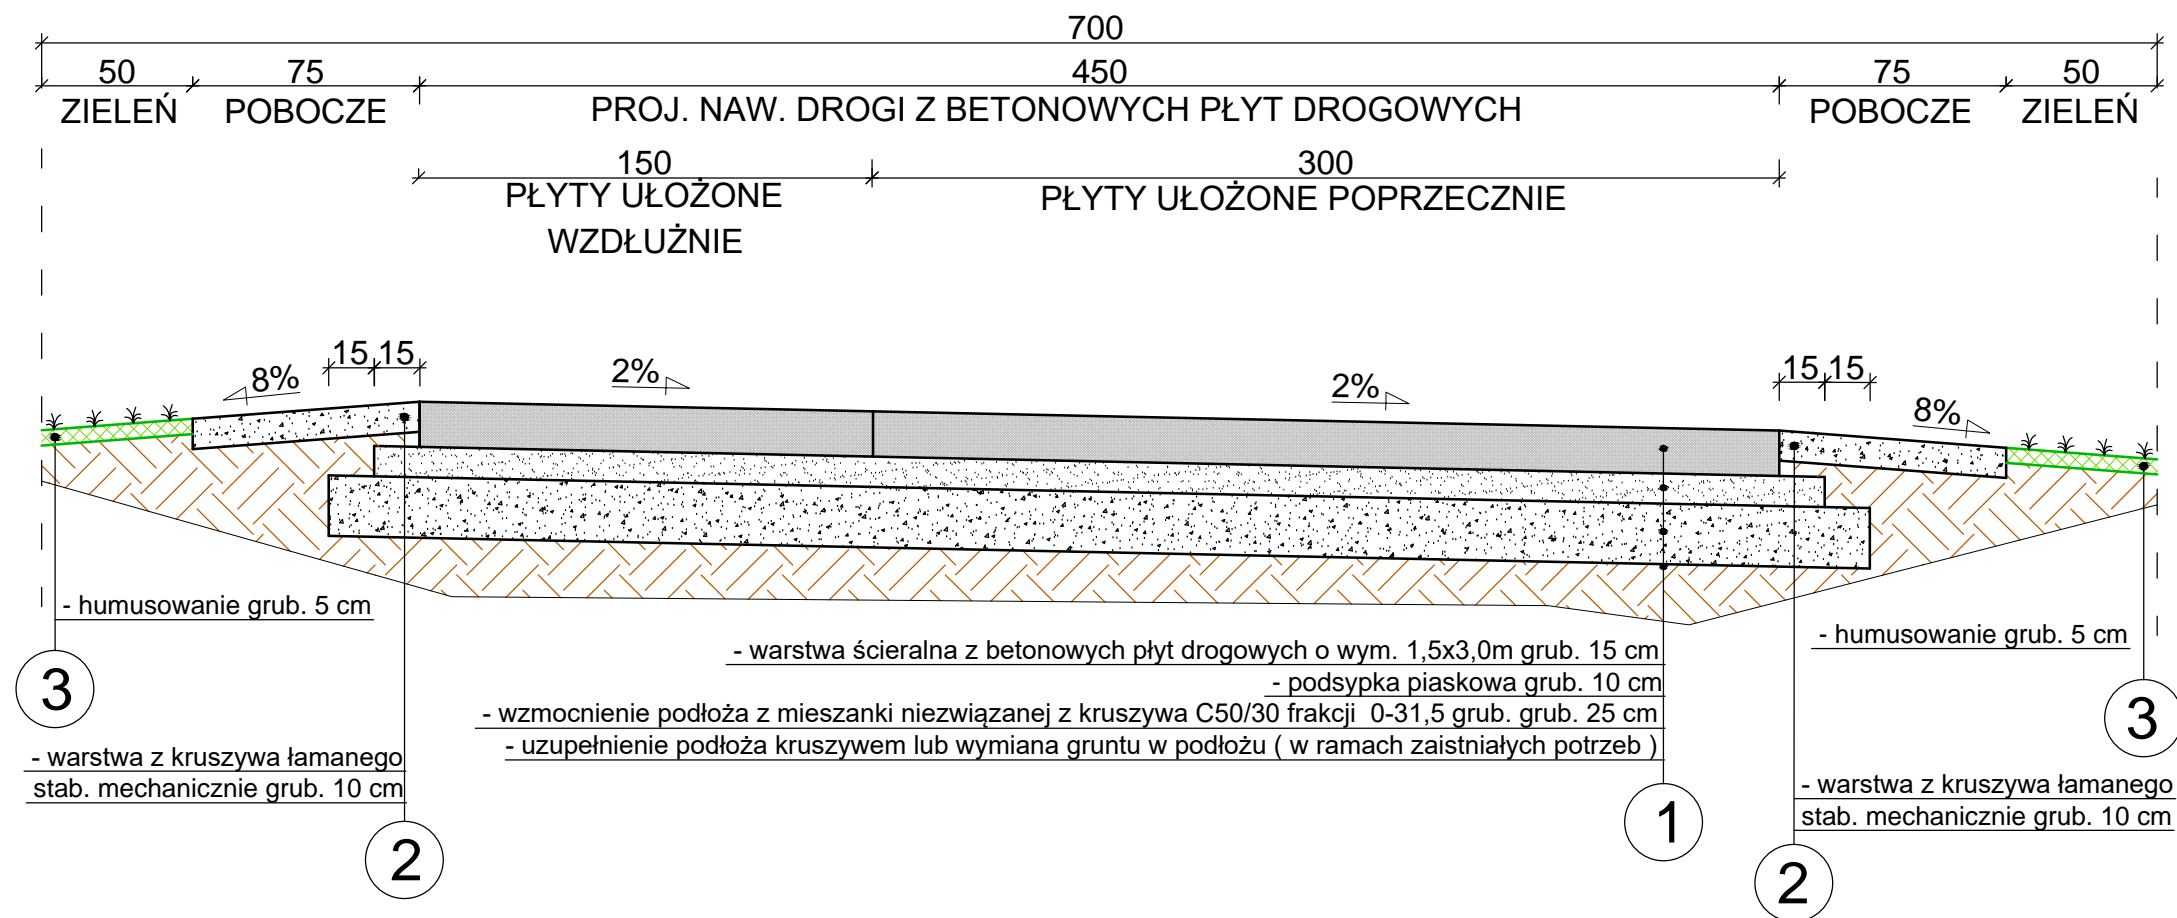


**PRZEKRÓJ KONSTRUKCYJNY
CHARAKTERYSTYCZNY DROGI TECHNOLOGICZNEJ
SKALA 1 : 25**

PRZEKROJE KONSTRUKCYJNE - CHARAKTERYSTYCZNE
*Budowa drogi montażowo-eksploatacyjnej
na terenie SSSE podstrefa Koszalin w Koszalinie*

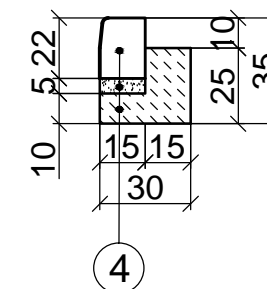

**PRZEKRÓJ KONSTRUKCYJNY - CHARAKTERYSTYCZNY
SZCZEGÓŁ POŁĄCZENIA ZJAZDU Z ISTN. NAWIERZCHNIĄ JEZDNI
SKALA 1 : 25**

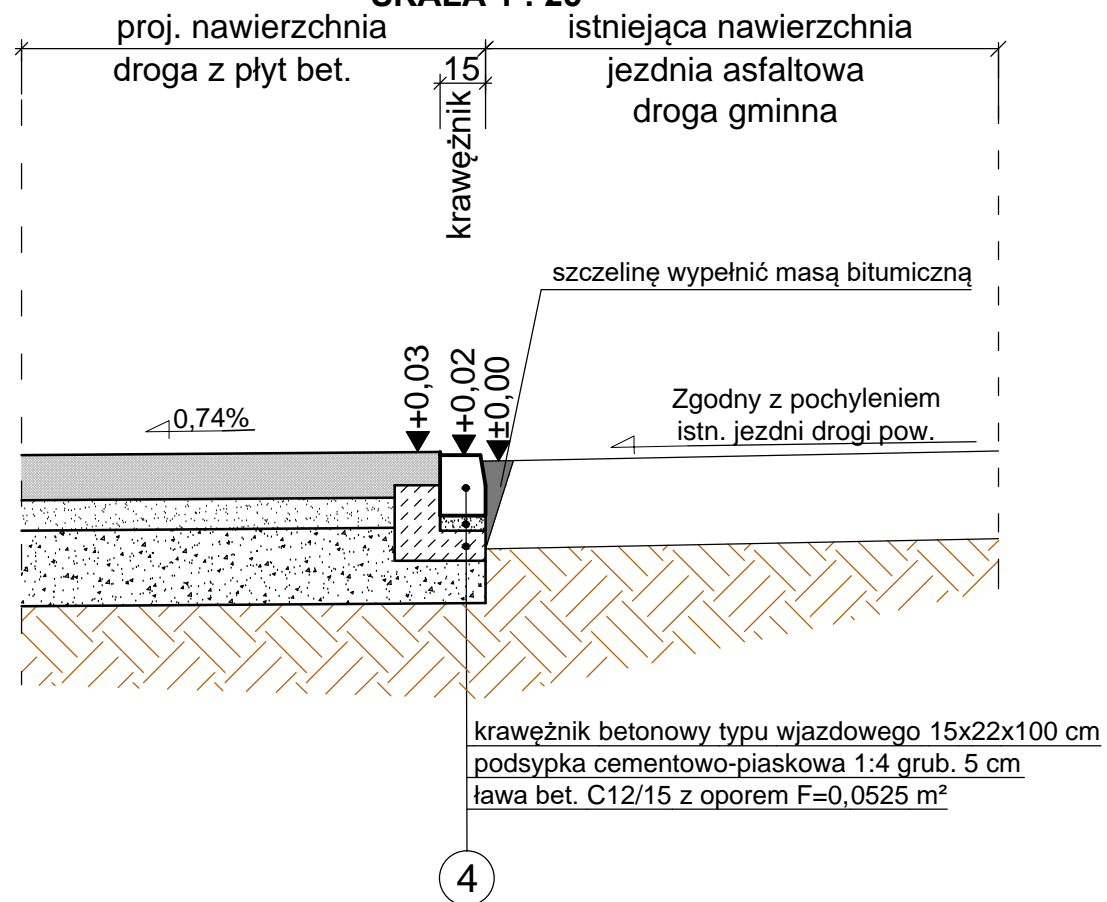

<i>Usługi Projektowe Tomasz Ofierzyński</i>			
ul. Wydymowa 6, 75-229 Koszalin, tel.: 505 073 316, NIP 669-216-58-83, e-mail: drogi@sykoma.com.pl			SKALA
Inwestor	Gmina Miasto Koszalin, ul. Rynek Staromiejski 6, 75-007 Koszalin		1:25
Obiekt	Budowa drogi montażowo-eksploatacyjnej na terenie SSSE podstrefa Koszalin		RYSUNEK NR
Nazwa rys.	PRZEKROJE KONSTRUKCYJNE CHARAKTERYSTYCZNE		3
Projektował	mgr inż. Błażej Pacholek	Upr. ZAP/0087/PWOD/15	DATA
Opracował	inż. Tomasz Ofierzyński		maj 2021