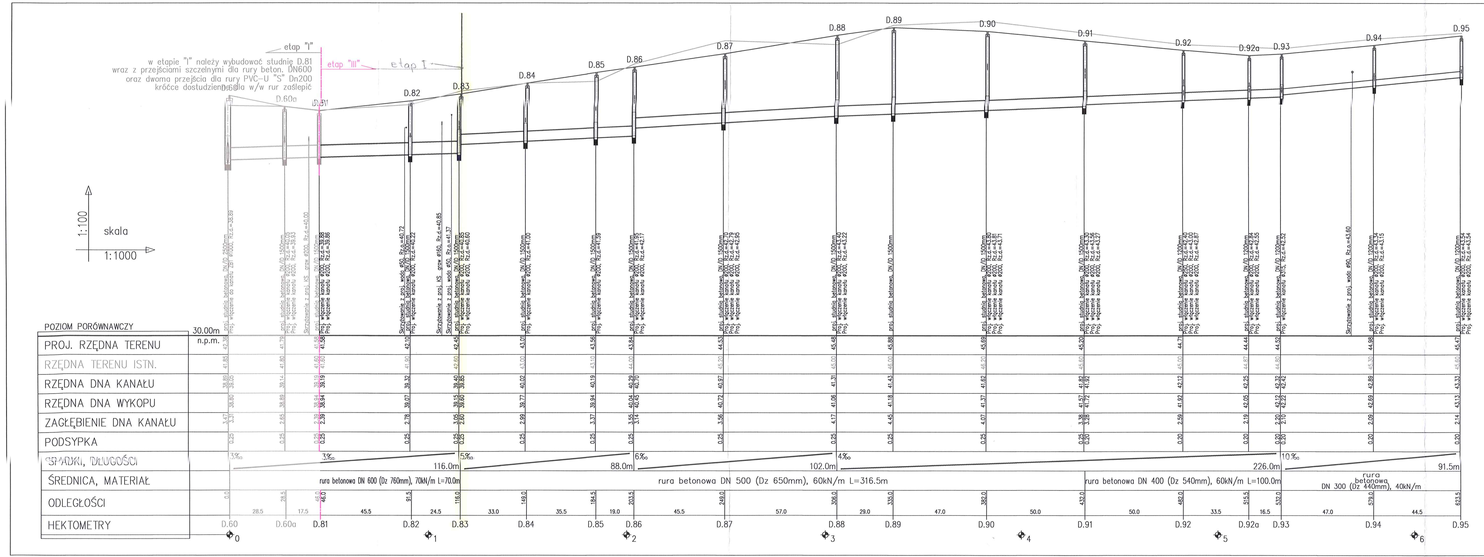

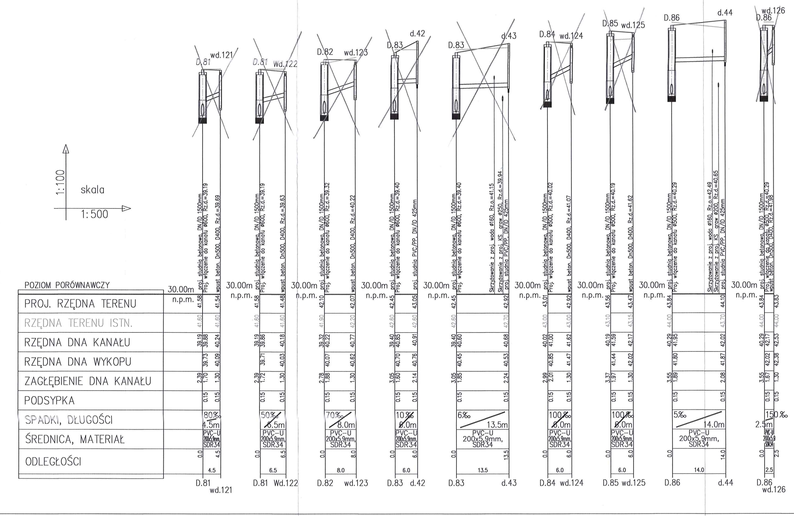

UWAGA:

W miejscach zbliżeń/kolizji z istniejącymi sieciami, zachować szczególną ostrożność, prace ziemne wykonać ręcznie.
W razie konieczności zmiany zagłębienia istniejących przewodów kablowych, należy odkopać je na większej odległości i podnieść (zagłębić) bez rozcinania kabla.

Z uwagi na wysokie zagęszczenie skrzyżowań z istniejącymi sieciami i przyłączami, w miejscu ich występowania należy wykonać przekopy próbne i każdorazowo ocenić i wybrać sposób ominięcia istniejącego uzbrojenia.
W razie konieczności należy: zmieniać zagłębienie i/lub spadek kanału deszczowego, lub przebudować (minimalizując konieczną ingerencję) istniejące uzbrojenie.
Każdorazowo zabieg taki konsultować z Projektantem i Właścicielem istniejącego uzbrojenia.

Pozycja charakterystyka wykopu i robót ziemnych:	szerokość wykopu	podsypka	nadsypka
beton. Dn 300mm	1,44m	0,20m	0,25m
beton. Dn 400mm	1,54m	0,20m	0,25m
beton. Dn 500mm	1,65m	0,25m	0,25m
beton. Dn 600mm	1,76m	0,25m	0,30m
beton. Dn 800mm	1,98m	0,25m	0,30m
żelbeton. Dn 1000mm	2,24m	0,25m	0,30m
żelbeton. Dn 1200mm	2,47m	0,25m	0,30m
PVC-U Dn 200mm	1,00m	0,15m	0,20m
PVC-U Dn 250mm	1,05m	0,15m	0,25m
PVC-U Dn 315mm	1,10m	0,15m	0,25m

KNITTER
ROK ZAŁOŻENIA 1996
USŁUGI INWESTYCYJNE "KNITTER" inż. Grzegorz Knitter
76-004 Sianów, Kamieszewice 45b
tel./fax 0-94 3188887, NIP 669-101-61-70

Temat opracowania: UZBROJENIE TERENU INWESTYCYJNEGO W OBRĘBIE ULIC SZCZECIŃSKA - LECHICKA W KOSZALINIE etap "III"

Inwestor: Gmina Miasto Koszalin, 75-007 Koszalin, Rynek Staromiejski 6-7

Branża: Sanitarna | Tytuł rysunku: PROFILE POŁUDNIE KANALIZACJI DESZCZOWEJ - GRAWITACYJNE

Stanowisko:	Imię i nazwisko:	Nr uprawnień:	Podpis:	Skala: 1:100/1000
Projektował:	mgr inż. Marek Komar	ZAP/0226/POOS/12 ZAP/0206/0013		Data: 12.2015
Sprawdził:	mgr inż. Maciej Tkaczyk	ZAP/0206/POOS/10 ZAP/0205/0011		Nr rys. 2/3