


Załącznik graficzny do warunków przetargu w dniu 26 października 2021 r.
ul. Potczyńska – ul. Stowińska
obręb nr 0023, działka nr 58/6
obręb nr 0022, działka nr 249/5
o łącznej powierzchni 2,2144 ha

skala 1:2000

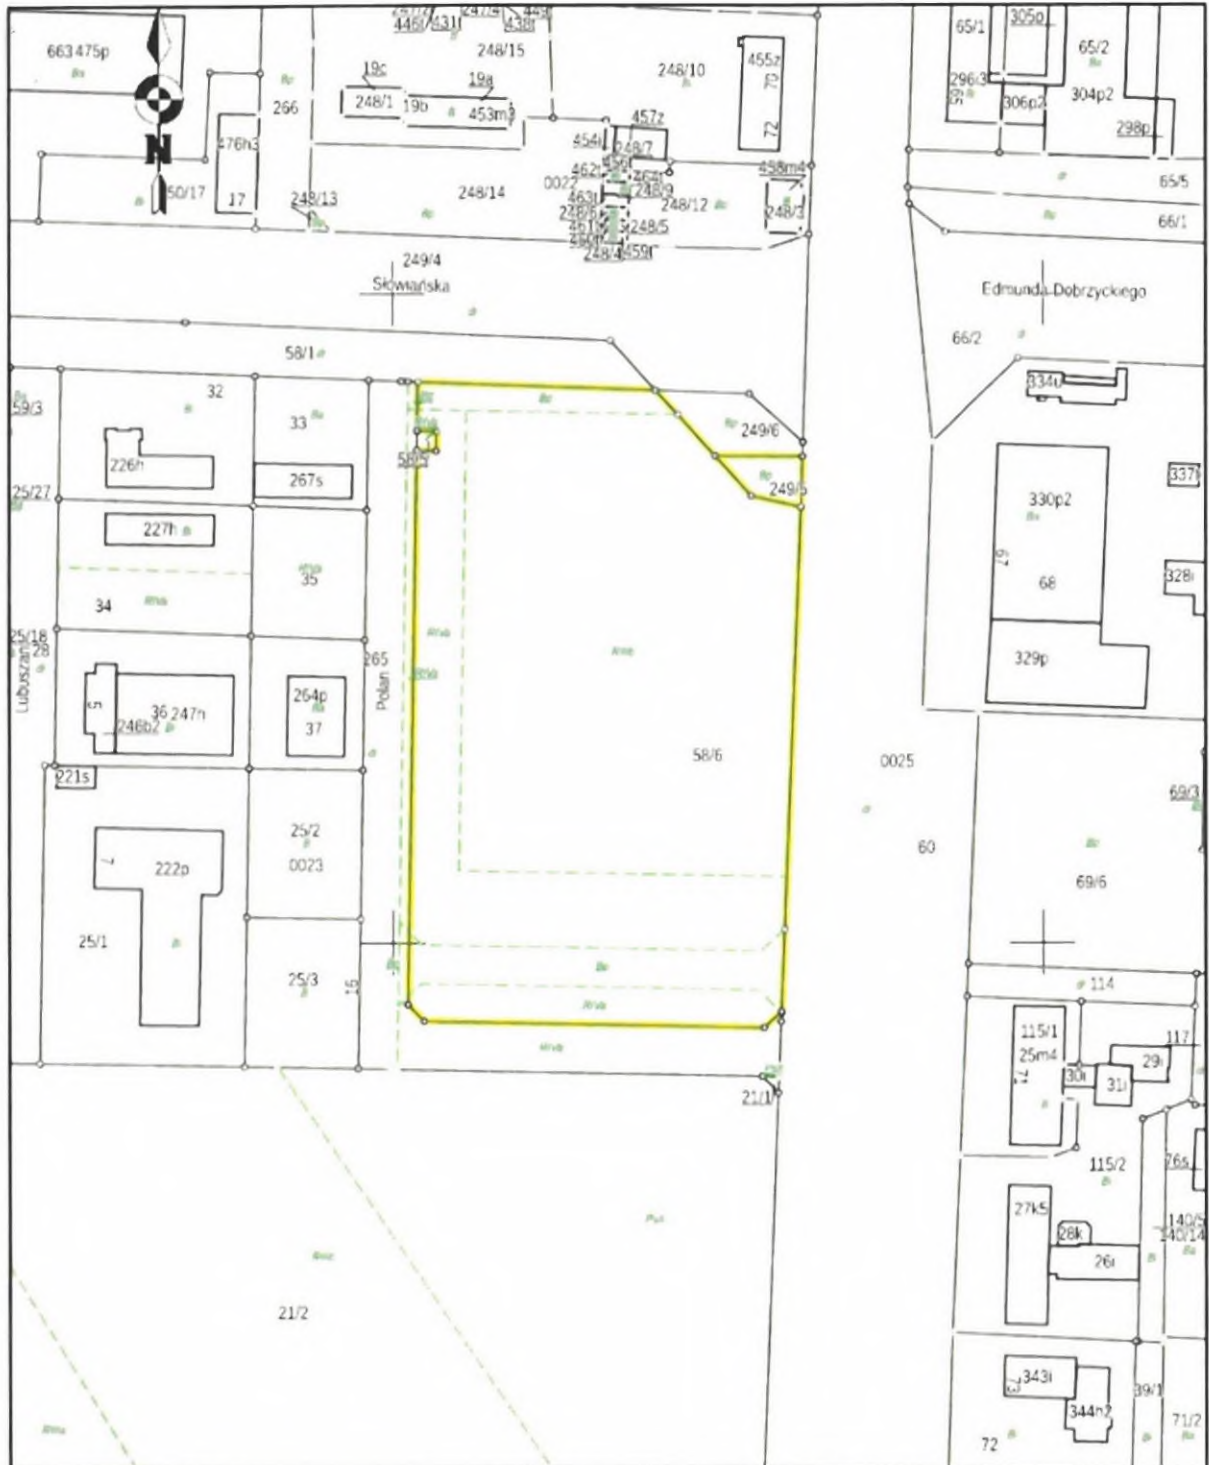

PREZYDENT MIASTA

Piotr Jedliński