


Załącznik graficzny do warunków przetargu w dniu 09 listopada 2021r.  
pomiędzy ulicami Śliwkową i Morelową

obręb nr 0028

dziłka nr 603/4

o powierzchni 0,5686 ha

skala 1:2000

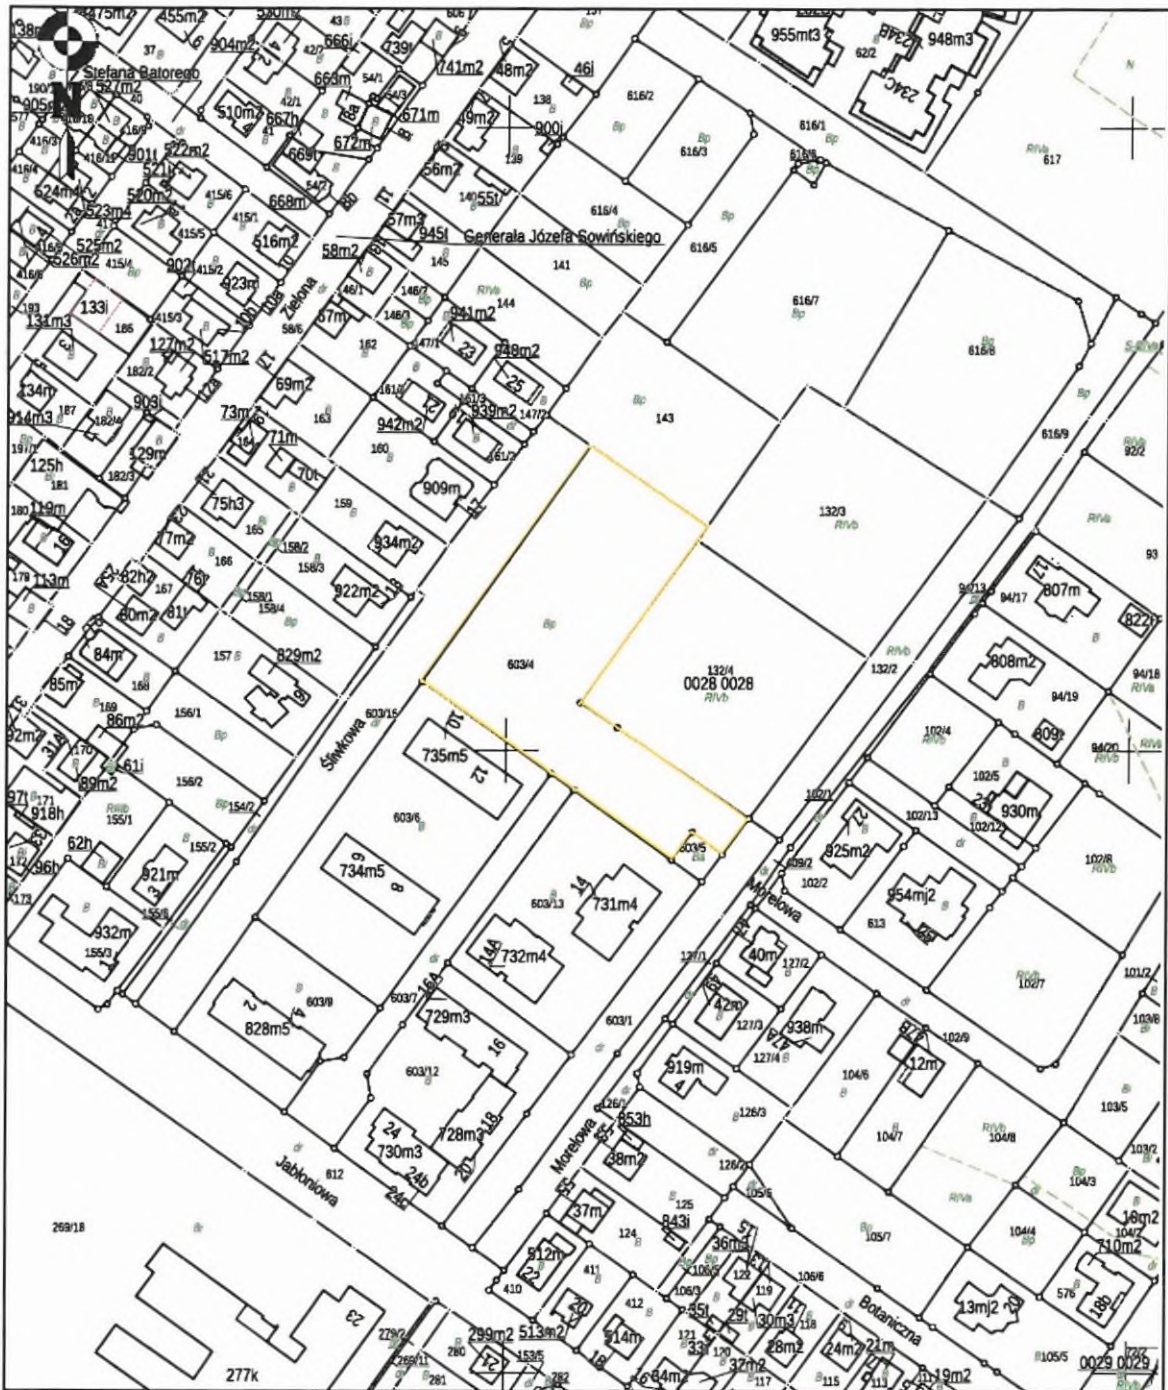

PREZYDENT MIASTA

Piotr Jedliński