


Załącznik graficzny do warunków I przetargu w
dniu 14.12.2021 r.
ul. Orła 2a
obręb nr 0026
działka nr 19/8 o powierzchni 0,1172 ha

skala 1:1000

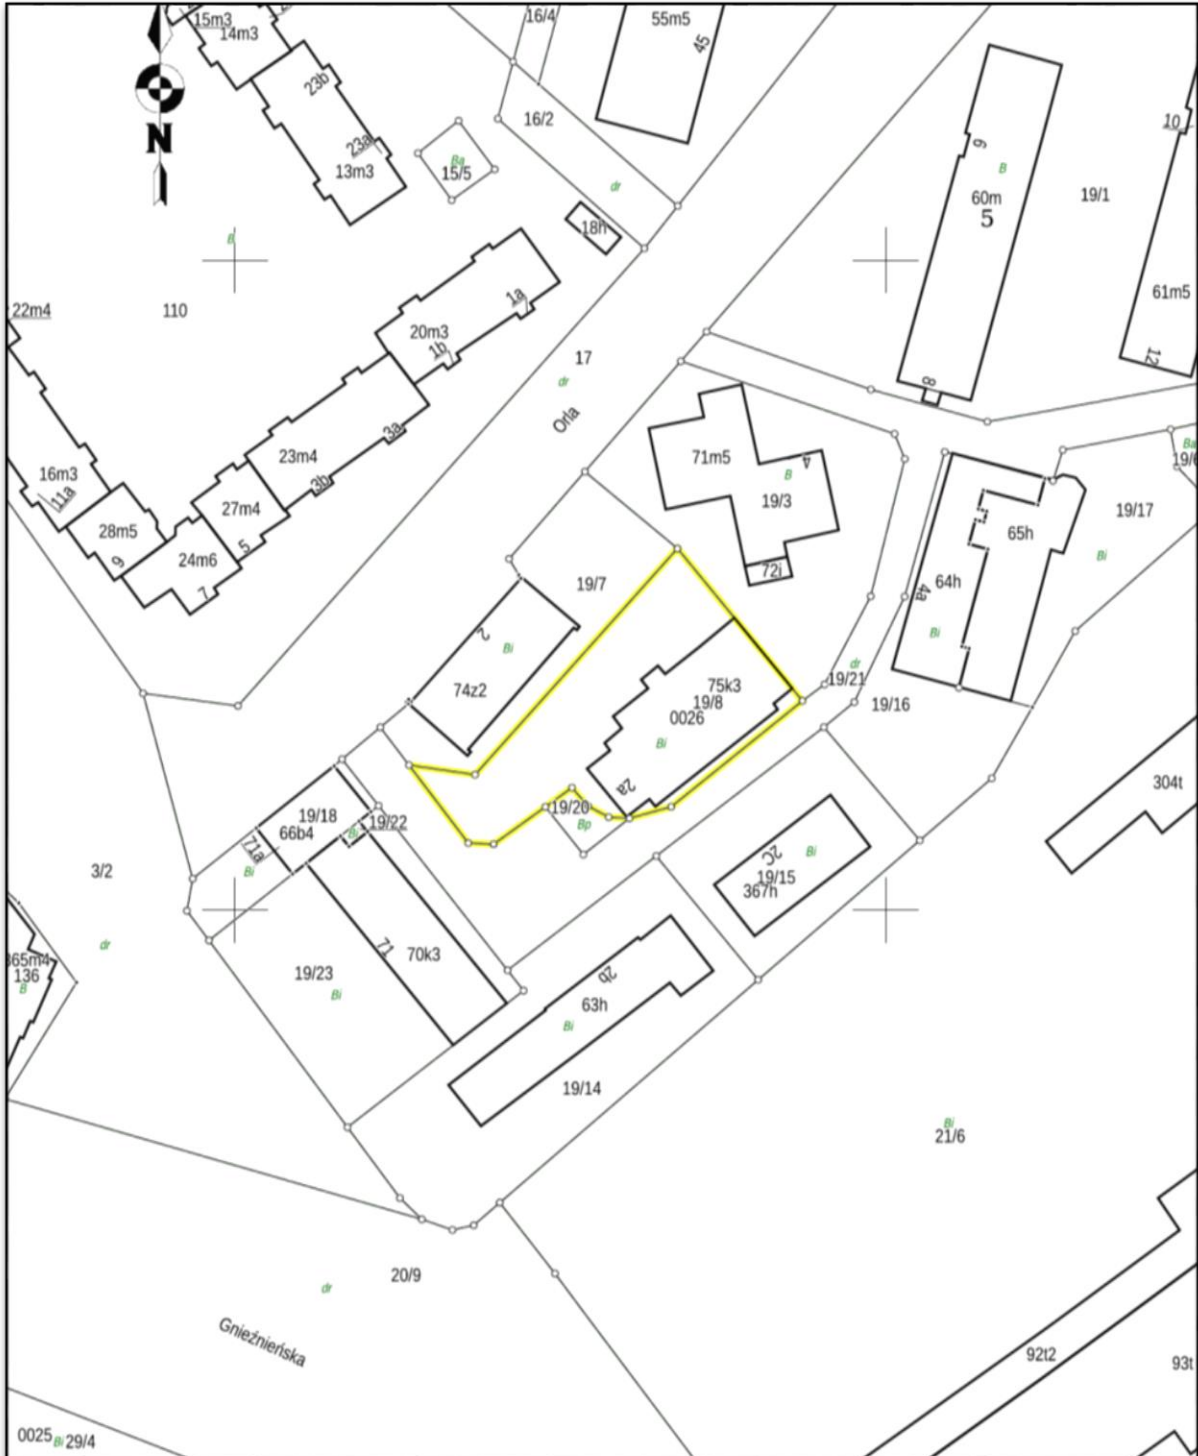

**wz. PREZYDENTA MIASTA
ZASTĘPCA PREZYDENTA
Przemysław Krzyżanowski**
[podpis nieczytelny]