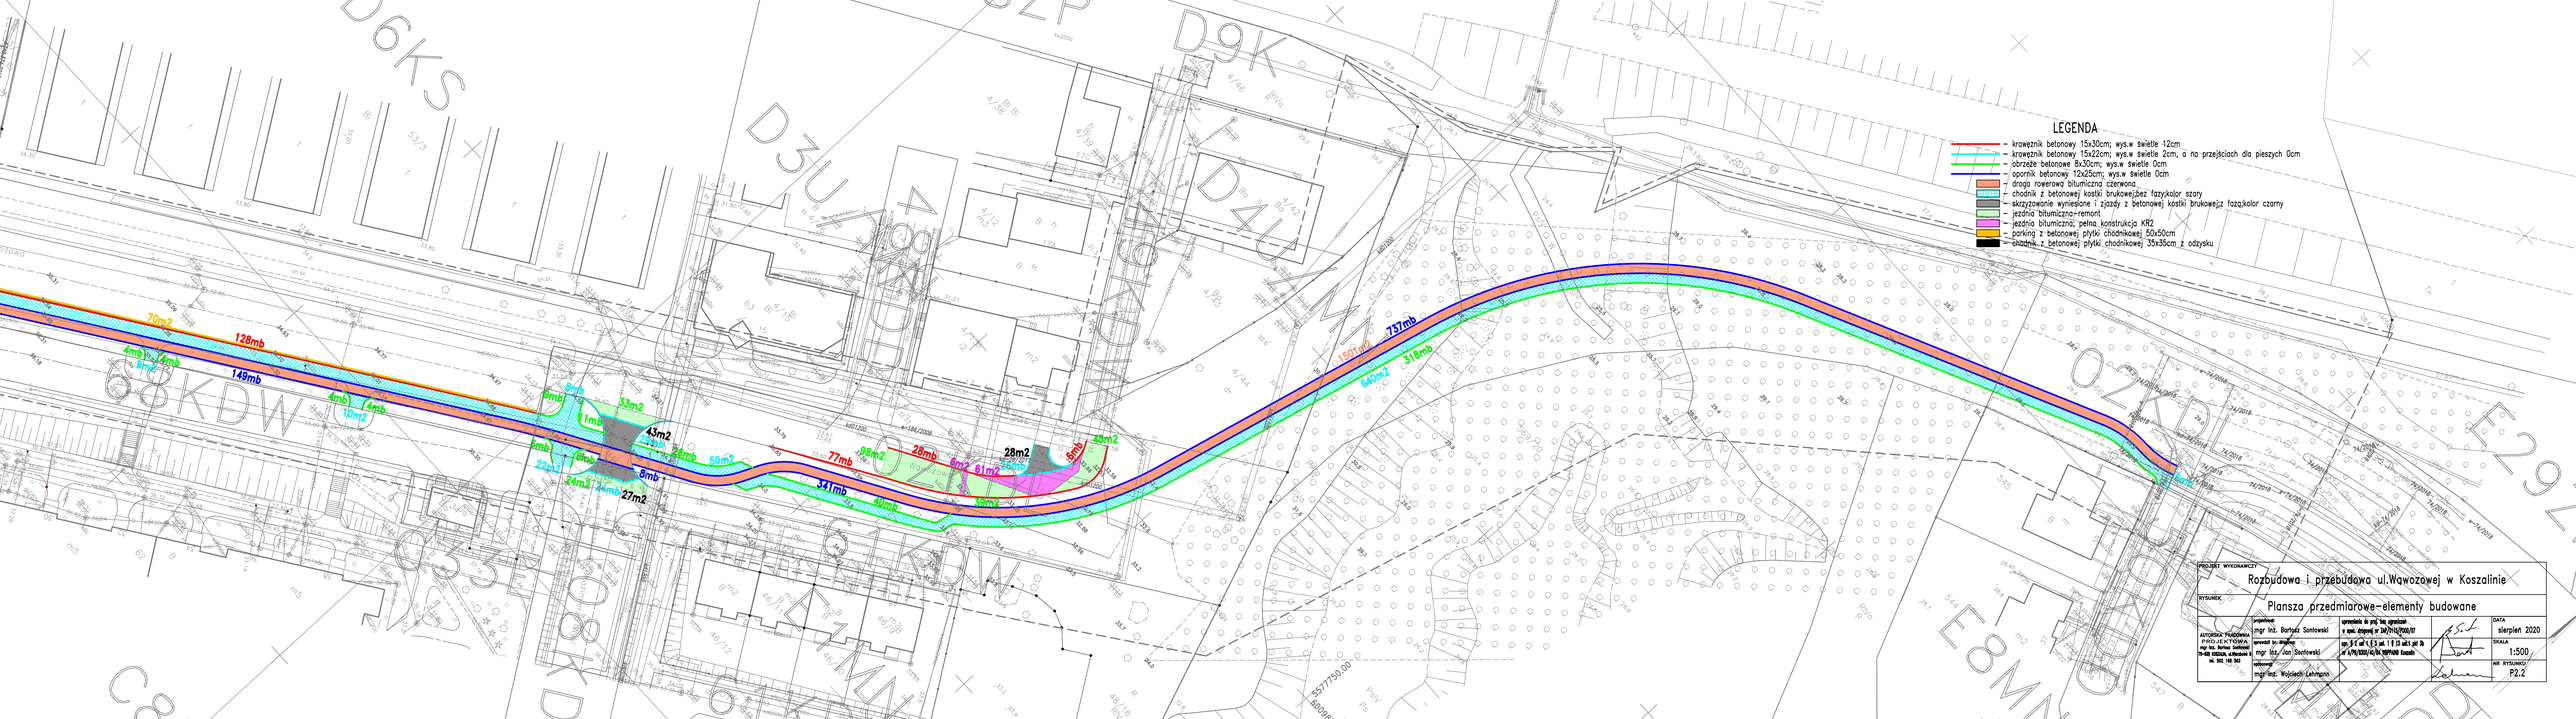
LEGENDA
krawężnik betonowy 15x30cm; wys.w świetle 12cm
krawężnik betonowy 15x22cm; wys.w świetle 2cm, a na przejściach dla pieszych 0cm
obrzeże betonowe 8x30cm; wys.w świetle 0cm
opornik betonowy 12x25cm; wys.w świetle 0cm
droga rowerowa bitumiczna czerwona
chodnik z betonowej kostki brukowej;bez fazy;kolor szary
skrzyżowanie wyniesione i zjazdy z betonowej kostki brukowej;z fazą;kolor czarny
jezdnia bitumiczna-remont
jezdnia bitumiczna; pełna konstrukcja KR2
parking z betonowej płytki chodnikowej 50x50cm
chodnik z betonowej płytki chodnikowej 35x35cm z odzysku
70m2
128mb
149mb
4mb
14mb
10m2
3mb
8mb
11mb
33m2
43m2
6mb
22m2
24m2
24mb
27m2
8mb
50m2
77mb
98m2
28mb
6m2
61m2
28m2
6mb
48m2
341mb
40mb
39m2
737mb
1501m2
318mb
640m2
D6KS
D3U
D9K
D4U
E8MN
E29
PROJEKT WYKONAWCZY
Rozbudowa i przebudowa ul.Wąwozowej w Koszalinie
RYSUNEK
Plansza przedmiarowe-elementy budowane
AUTORSKA PRACOWNIA PROJEKTOWA
mgr inż. Bartosz Sontowski
75-108 KOSZALIN, ul.Wiosenna 6
tel. 502 168 562
projektował:
mgr inż. Bartosz Sontowski
sprawdził br. drogowy:
mgr inż. Jan Sontowski
sprawdził:
mgr inż. Wojciech Lehmann
uprawnienia do proj. bez ograniczeń
w spec. drogowej nr 204/2010/PO/07
upr. b/z ust 1 i 3 ust. 1 § 13 ust.1 pkt 2b
nr 4/PR/93/01/01/04 PRPPANB Koszalin
DATA
sierpień 2020
SKALA
1:500
NR RYSUNKU
P2.2