


Załącznik graficzny do warunków przetargu w dniu 30 listopada 2021r.
w pobliżu ul. Słowiańskiej
obręb nr 0023
działka nr 266
o powierzchni 0,1795 ha

skala 1:2000

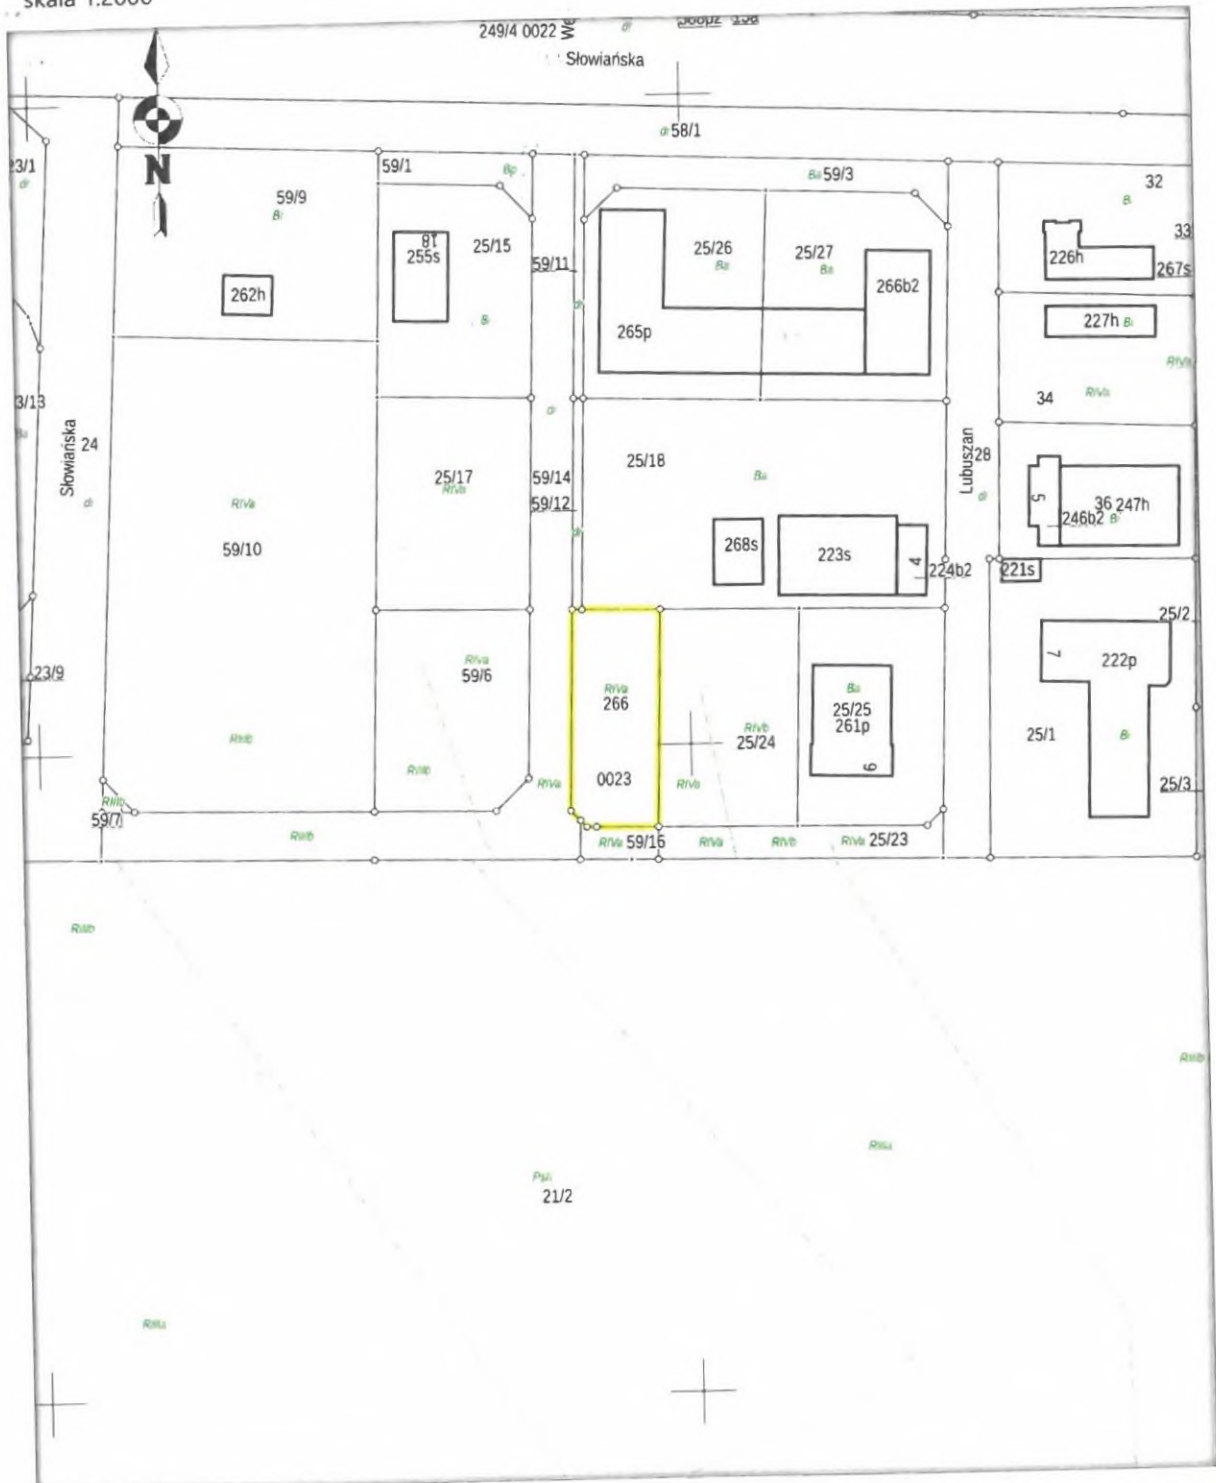

PREZYDENT MIASTA
Piotr Jedliński
Piotr Jedliński