
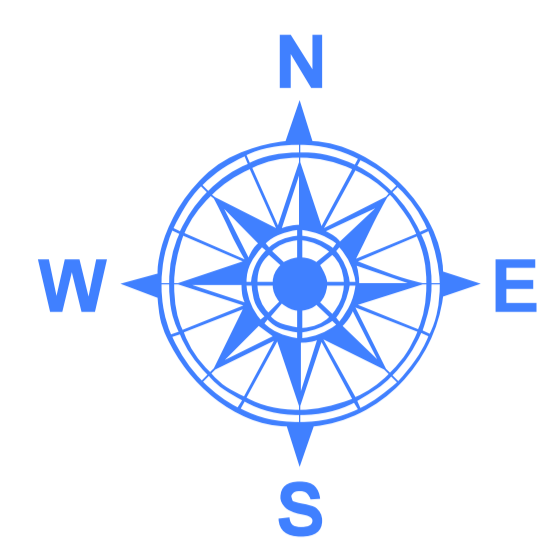


MIEJSCOWY PLAN ZAGOSPODAROWANIA PRZESTRZENNEGO "WŁADYSŁAWA IV - BATALIONÓW CHŁOPSKICH"

SKALA 1:1000

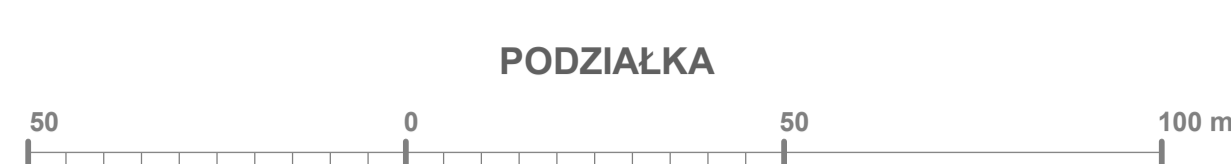

Załącznik Nr 1
do Uchwały Nr XXXV/584/2021
Rady Miejskiej w Koszalinie
z dnia 23 września 2021 r.

Rysunek miejscowego planu zagospodarowania przestrzennego
sporządzony z wykorzystaniem urządzeń kopiai maszynowej
wydanej z Państwowego Zastępu Geodezyjnego i Kartograficznego
- Licencja Prezydenta Miasta Koszalina nr GK-I-8.0642.1188.2018.AG_3261_P
z dnia 8 października 2018 r.

OZNACZENIA stanowiące obowiązujące ustalenia planu:

	granica obszaru objętego planem
	linia rozgraniczająca tereny elementarne
	nieprzekraczalna linia zabudowy
	obowiązująca linia zabudowy
	granica strefy "B" częściowej ochrony konserwatorskiej
	granica strefy "K" ochrony krajobrazu kompozycyjnego
MN	tereny zabudowy mieszkaniowej jednorodzinnej
M,U	tereny zabudowy mieszkaniowej, usługowej
MW	tereny zabudowy mieszkaniowej wielorodzinnej
MW,U	tereny zabudowy mieszkaniowej wielorodzinnej z dopuszczeniem zabudowy usługowej
MW/U	tereny zabudowy mieszkaniowej wielorodzinnej z usługami
U	tereny zabudowy usługowej
U,MN	tereny zabudowy usługowej z dopuszczeniem funkcji mieszkaniowej
U,C	tereny usług, obiektów infrastruktury technicznej - ciepłownictwo
UO	tereny zabudowy usługowej: oświaty, opieki i wychowania
US	tereny sportu i rekreacji
ZP	tereny zieleni urządzonej
ZP,U	tereny zieleni urządzonej z dopuszczeniem zabudowy usługowej
ZP,US	tereny zieleni urządzonej, rekreacyjno-wypoczynkowe
ZP,IT	tereny zieleni urządzonej i infrastruktury technicznej
E	tereny infrastruktury technicznej - elektroenergetyka
G	tereny infrastruktury technicznej - gazownictwo
KS	tereny obsługi komunikacyjnej
KS,U	tereny obsługi komunikacyjnej z dopuszczeniem zabudowy usługowej

KDL	tereny dróg klasy lokalnej
KDD	tereny dróg klasy dojazdowej
KDW	tereny dróg wewnętrznych
KDW,KS	tereny dróg wewnętrznych i obsługi komunikacyjnej
KPJ	tereny ciągów pieszo-jednych
KP	tereny ciągów pieszych

OZNACZENIA INFORMACYJNE nie będące ustaleniami planu miejscowego:

	zabytki nieruchome ujęte w Gminnej Ewidencji Zabytków
	drogi rowerowe - kierunki głównych przebiegów