


Załącznik graficzny do warunków I przetargu w dniu 18 stycznia 2022 r.  
ul. Inwestorska  
obręb nr 0024  
działka nr 65/11  
o powierzchni 0,0025 ha

skala: 1:1000

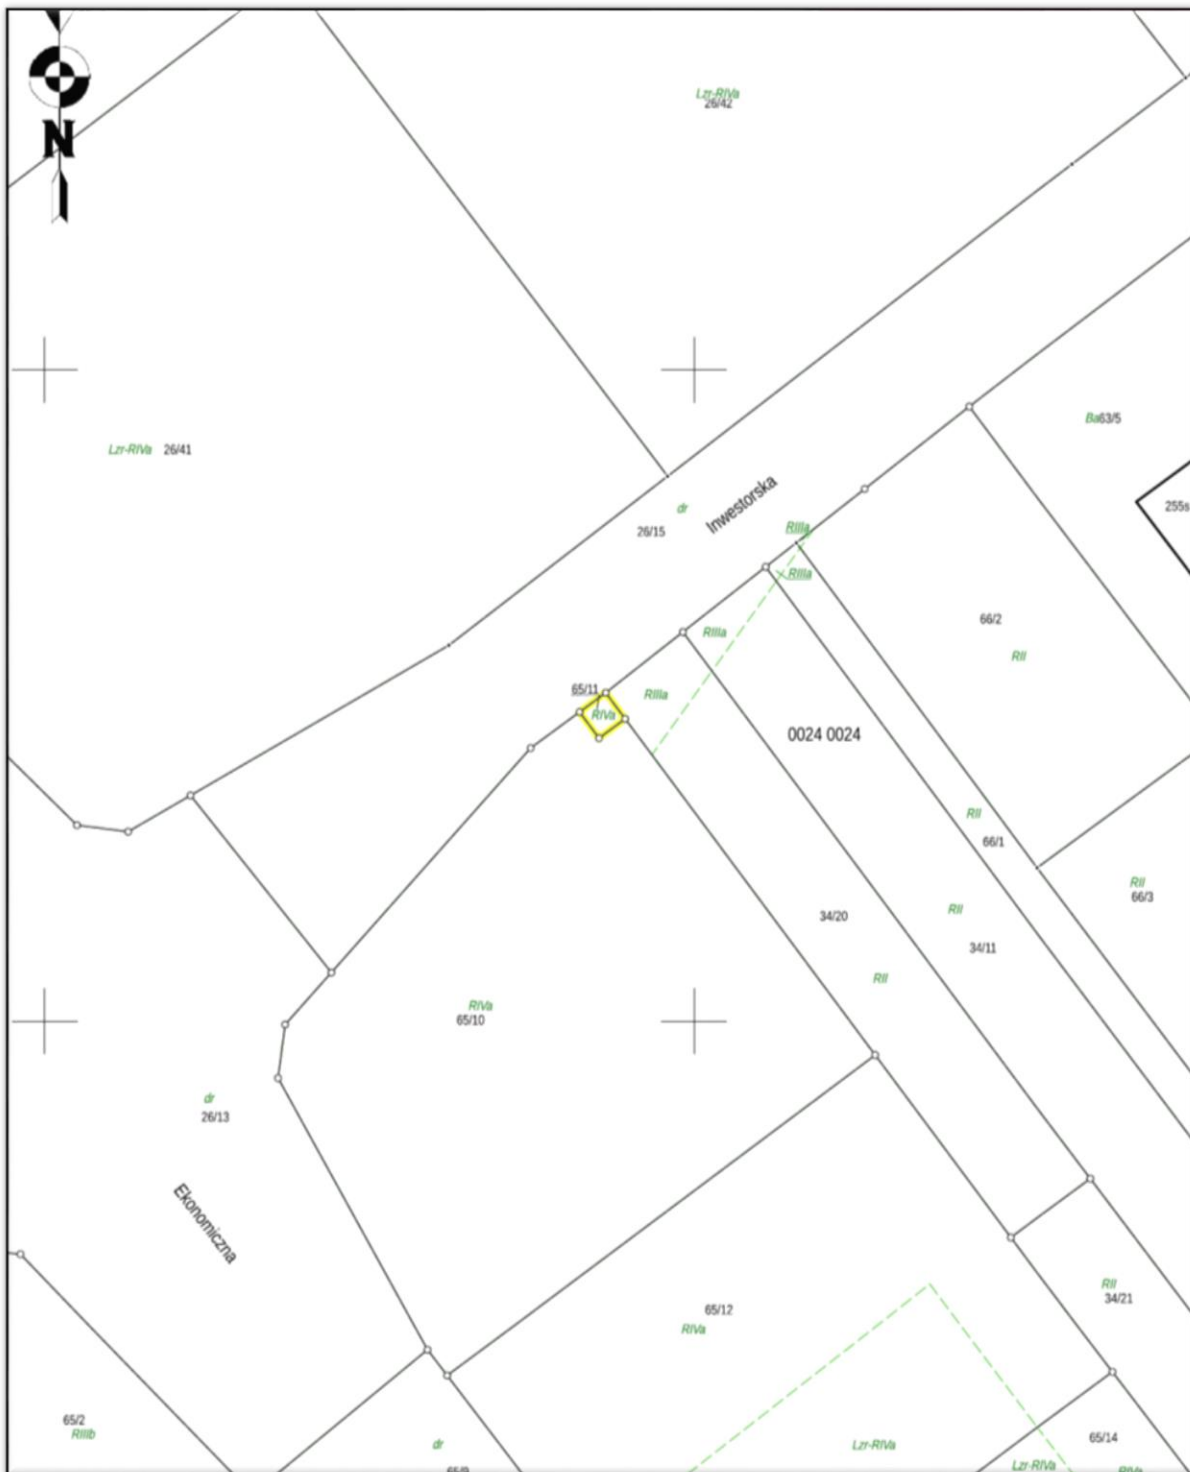

**PREZYDENT MIASTA**  
**Piotr Jedliński**  
(podpis nieczytelny)