


Załącznik graficzny do warunków I przetargu w dniu 22.02.2022 r.  
w pobliżu ul. Lubiatońskiej  
o powierzchni 0,5874 ha  
obręb nr 0042, działka nr 170/7

skala: 1:2000

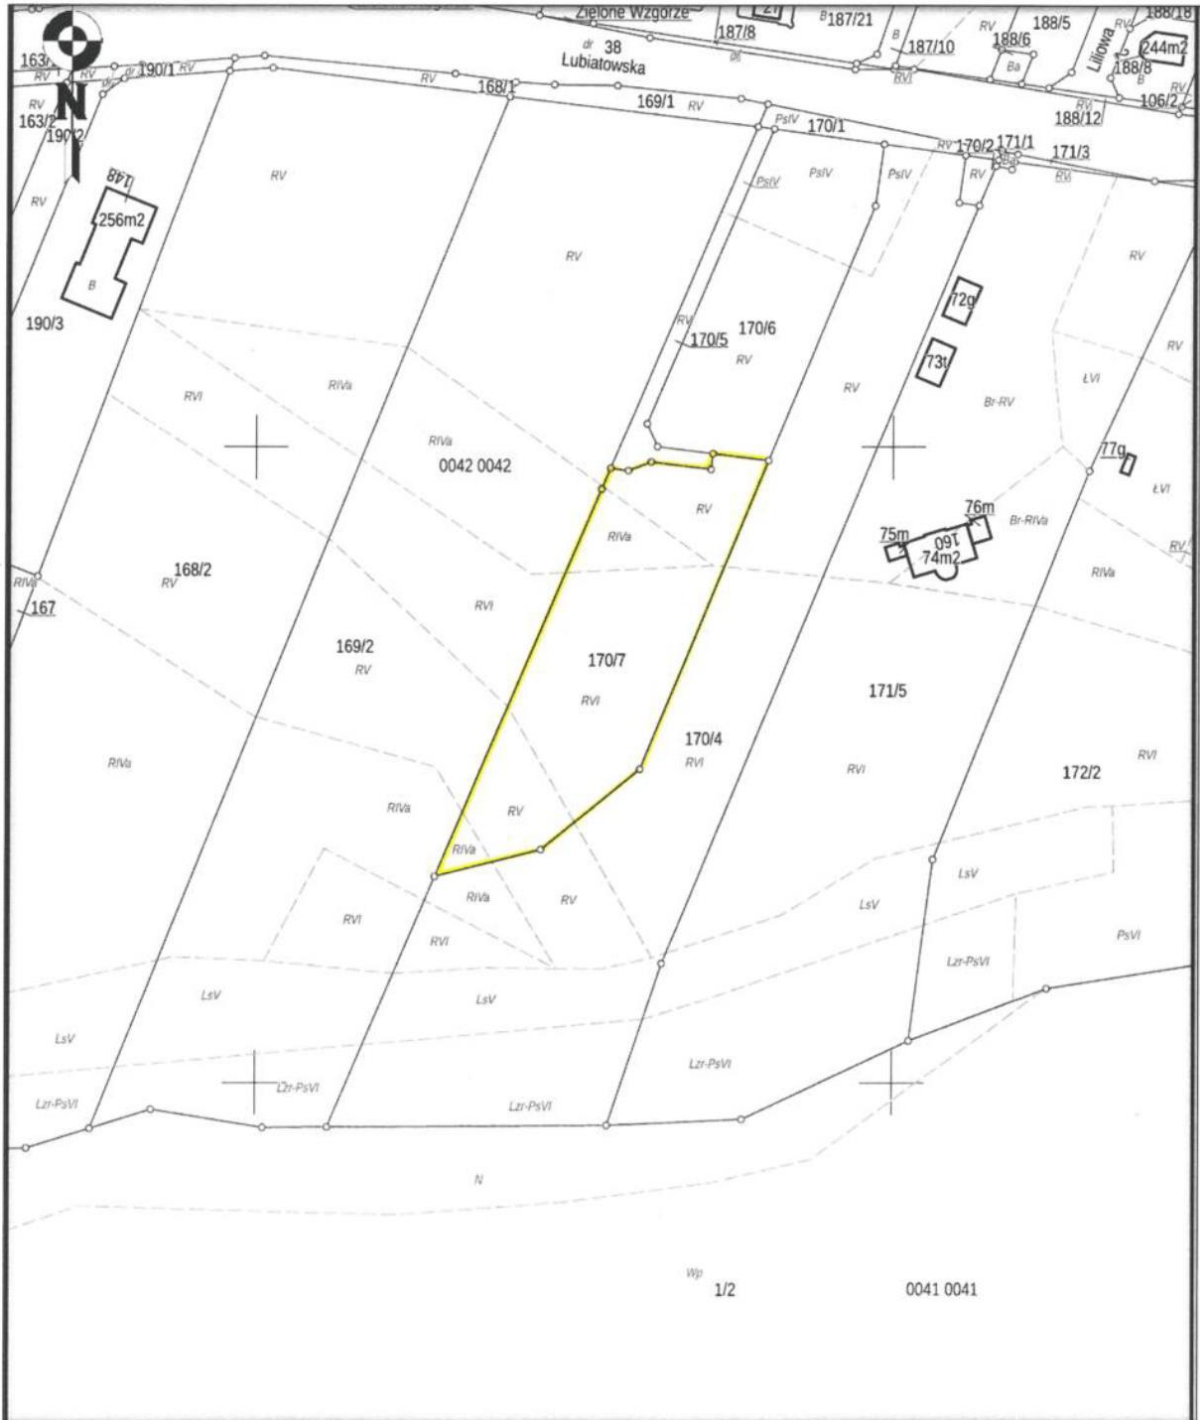

**PREZYDENT MIASTA**  
**Piotr Jedliński**  
(podpis nieczytelny)