


Załącznik graficzny do warunków I przetargu w dniu 22 lutego 2022 r.
teren Podstrefy Koszalin Słupskiej Specjalnej Strefy Ekonomicznej
przy ulicy Hipolita Cegielskiego
o powierzchni 0,7958 ha
obręb nr 0007, działka nr 25/63

Skala: 1:2000

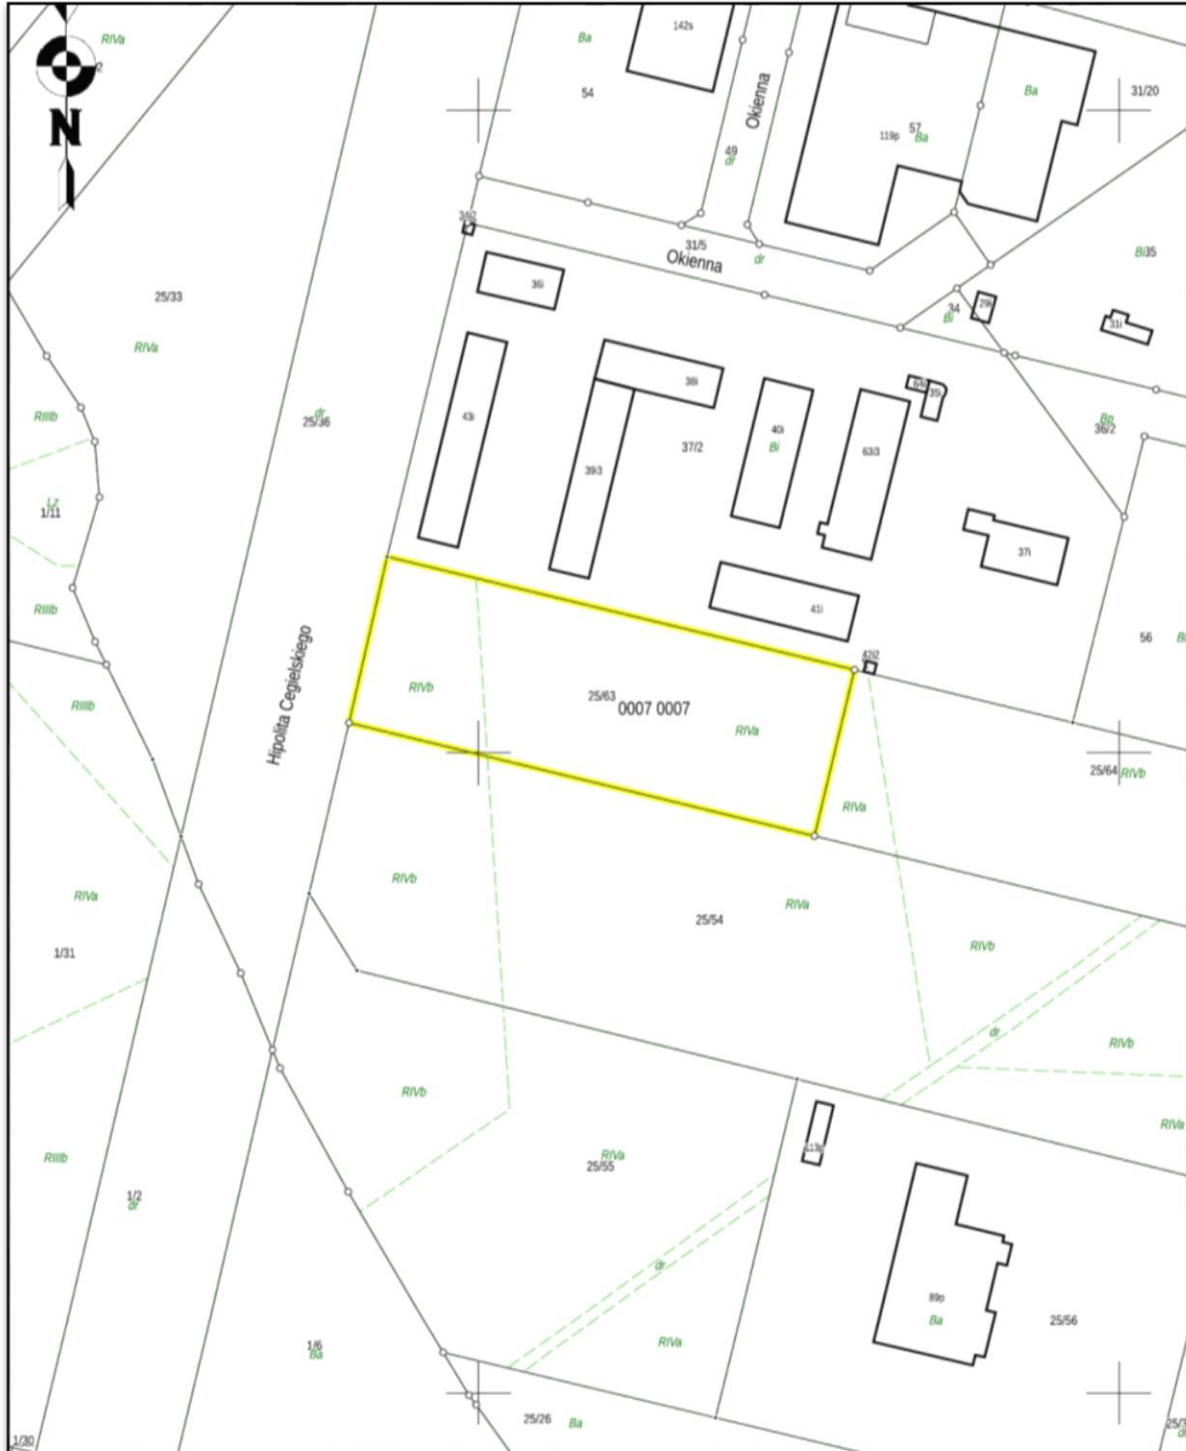

PREZYDENT MIASTA
Piotr Jedliński
(podpis nieczytelny)