


Załącznik graficzny do Uchwały Nr
Rady Miejskiej w Koszalinie z dnia

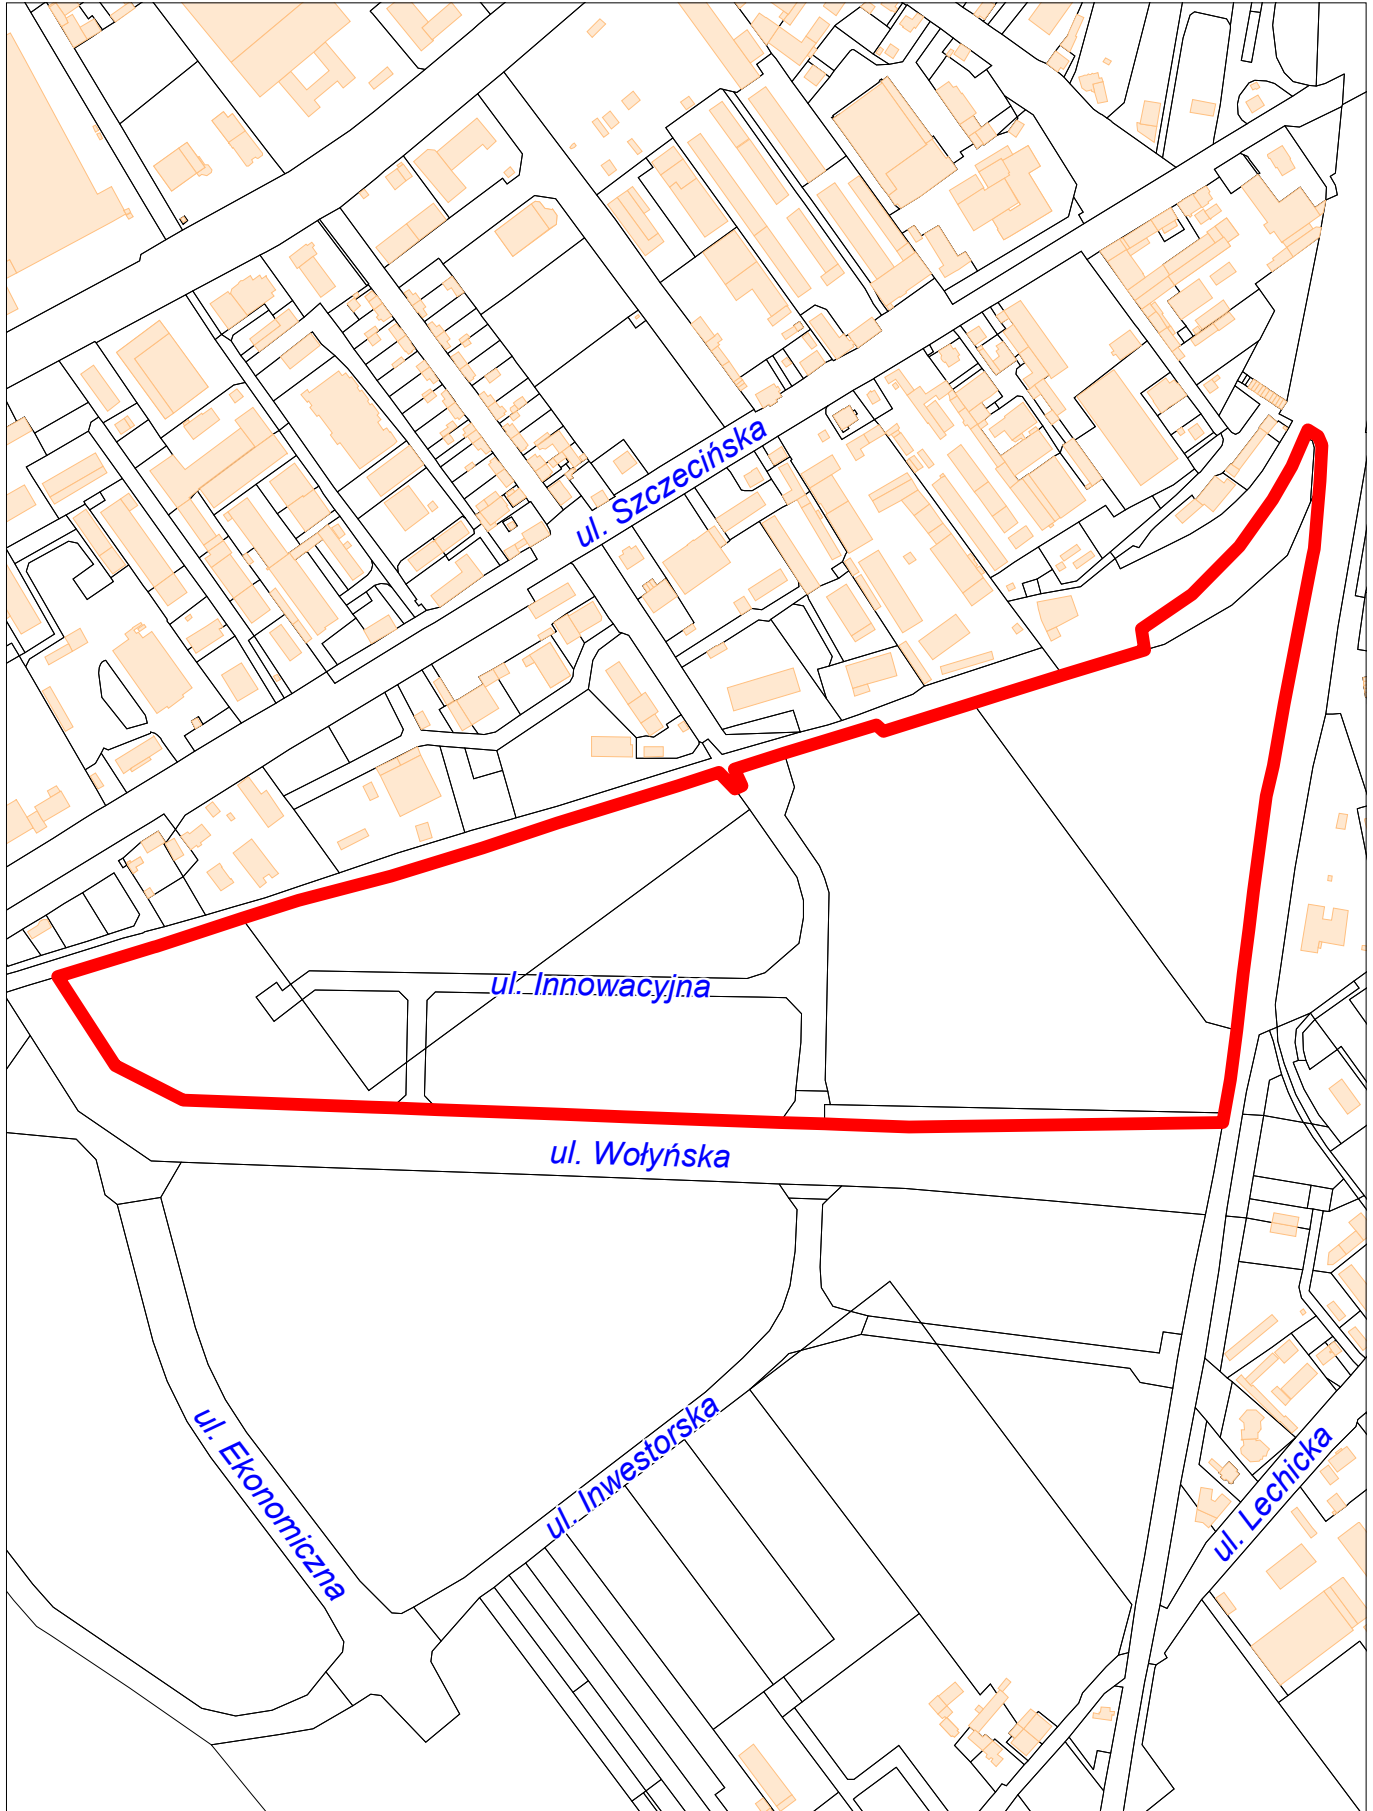

obszar objęty sporządzaniem
zmiany miejscowego planu
zagospodarowania przestrzennego