


Załącznik graficzny do Uchwały Nr
Rady Miejskiej w Koszalinie z dnia



gmina
Będzino

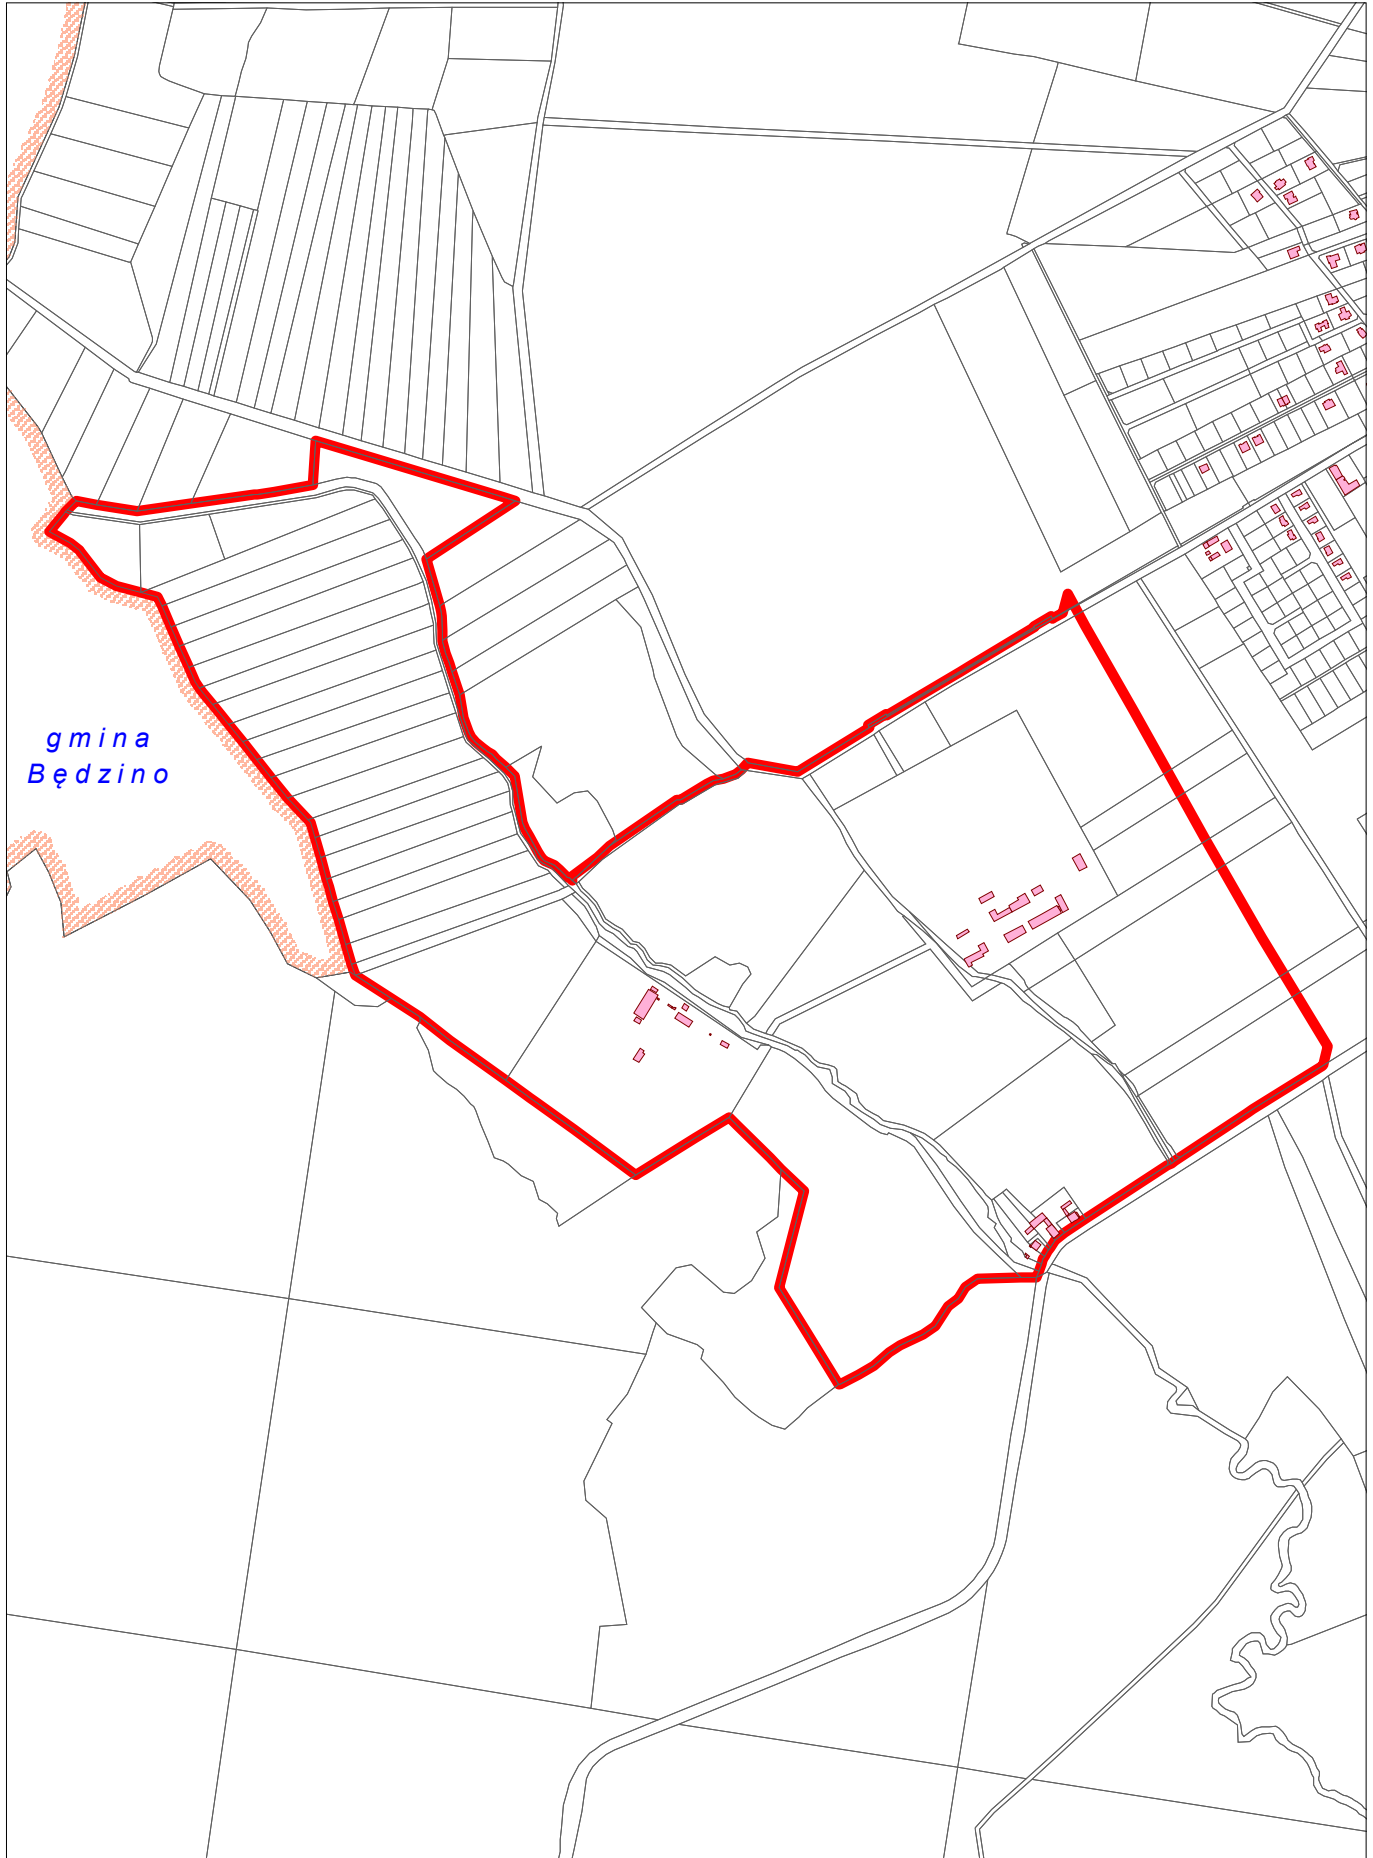

obszar objęty sporządzaniem zmiany
miejscowego planu zagospodarowania przestrzennego