


Załącznik graficzny do Uchwały Nr
Rady Miejskiej w Koszalinie z dnia

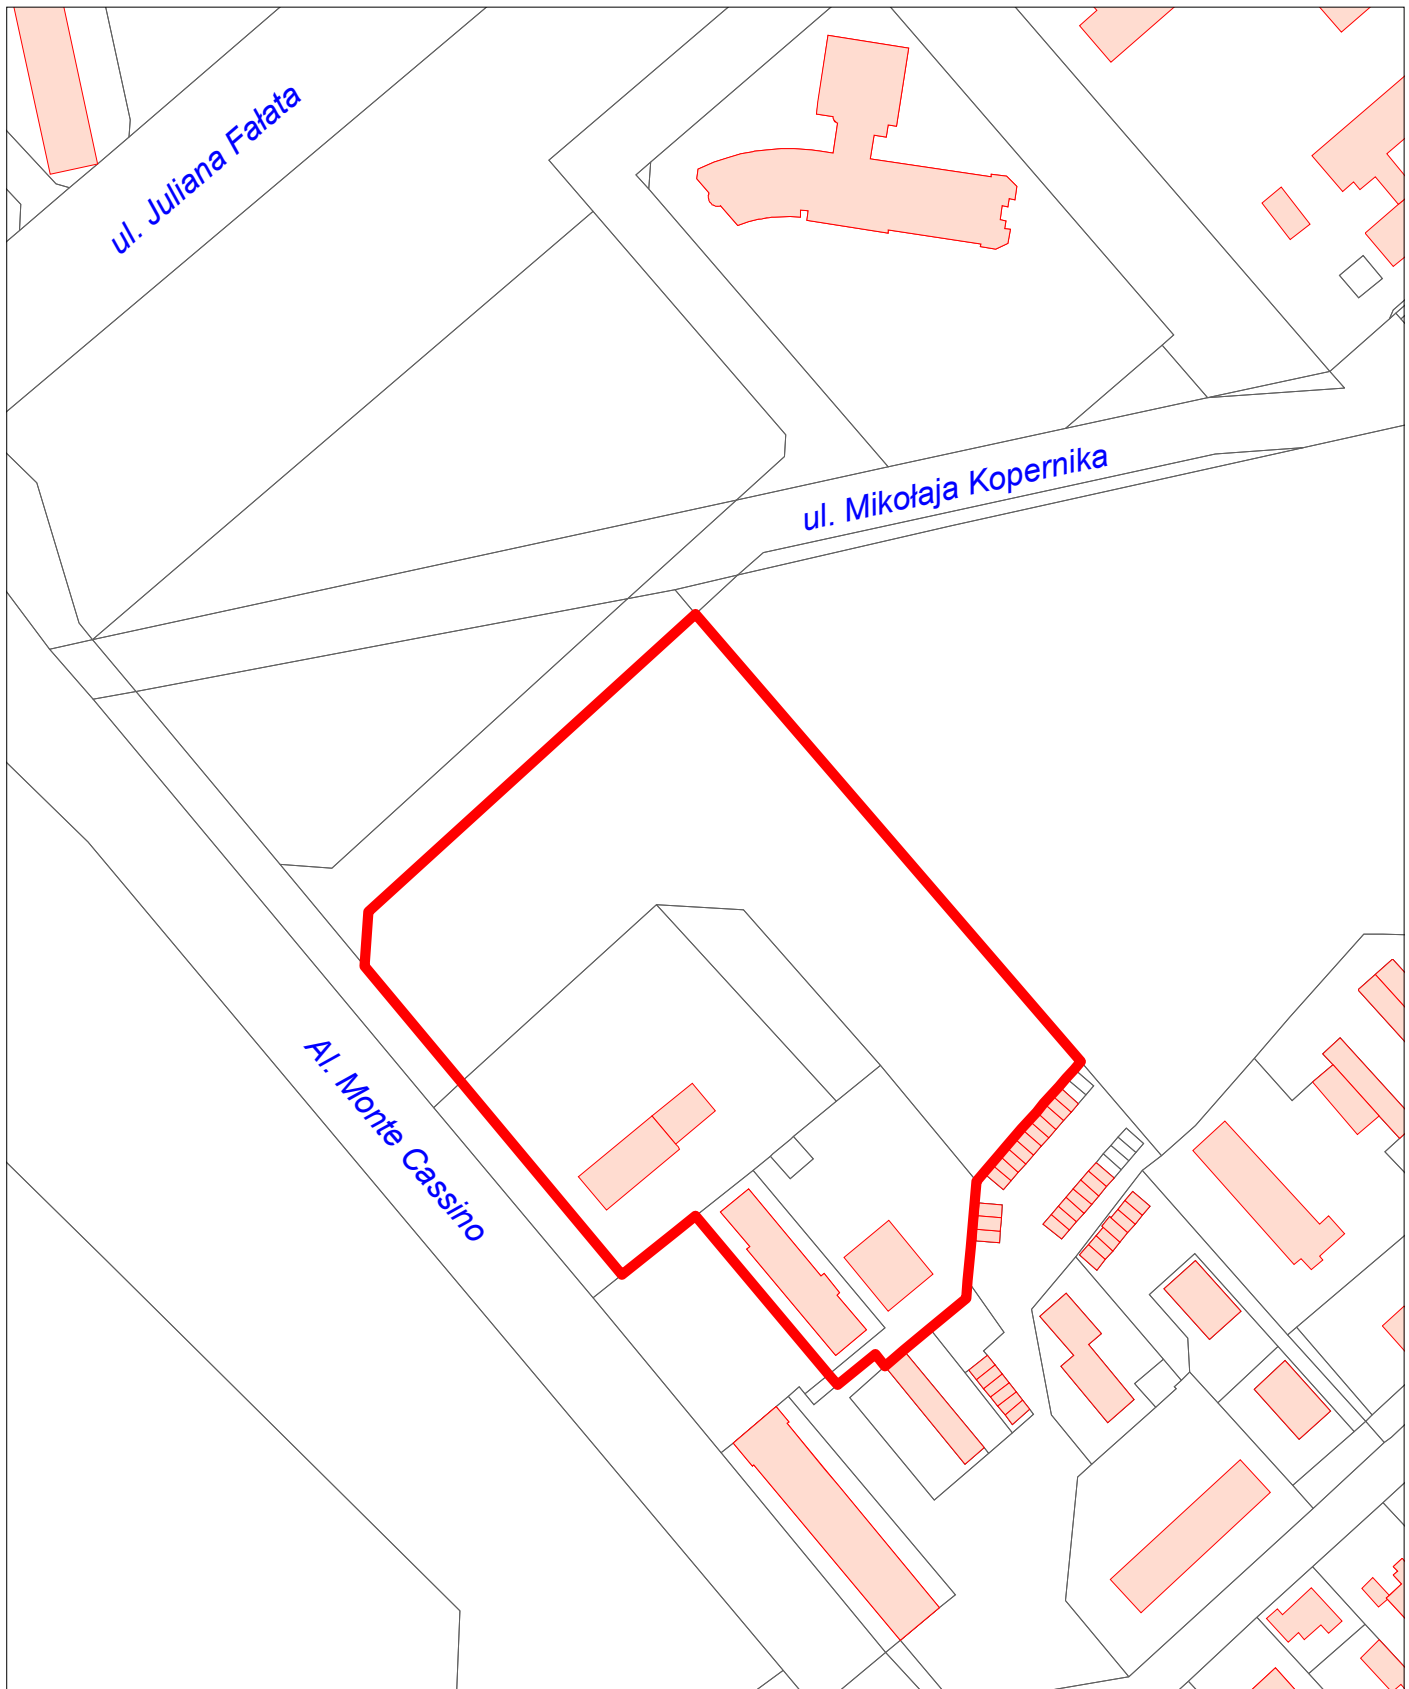

**obszar objęty sporządzeniem zmiany miejscowego
planu zagospodarowania przestrzennego**