


Załącznik graficzny do warunków II przetargu w dniu 25 kwietnia 2022 r.
ul. Połczyńska – ul. Słowińska
obręb nr 0023, działka nr 58/6
obręb nr 0022, działka nr 249/5
o łącznej powierzchni 2,2144 ha

skala 1:2000

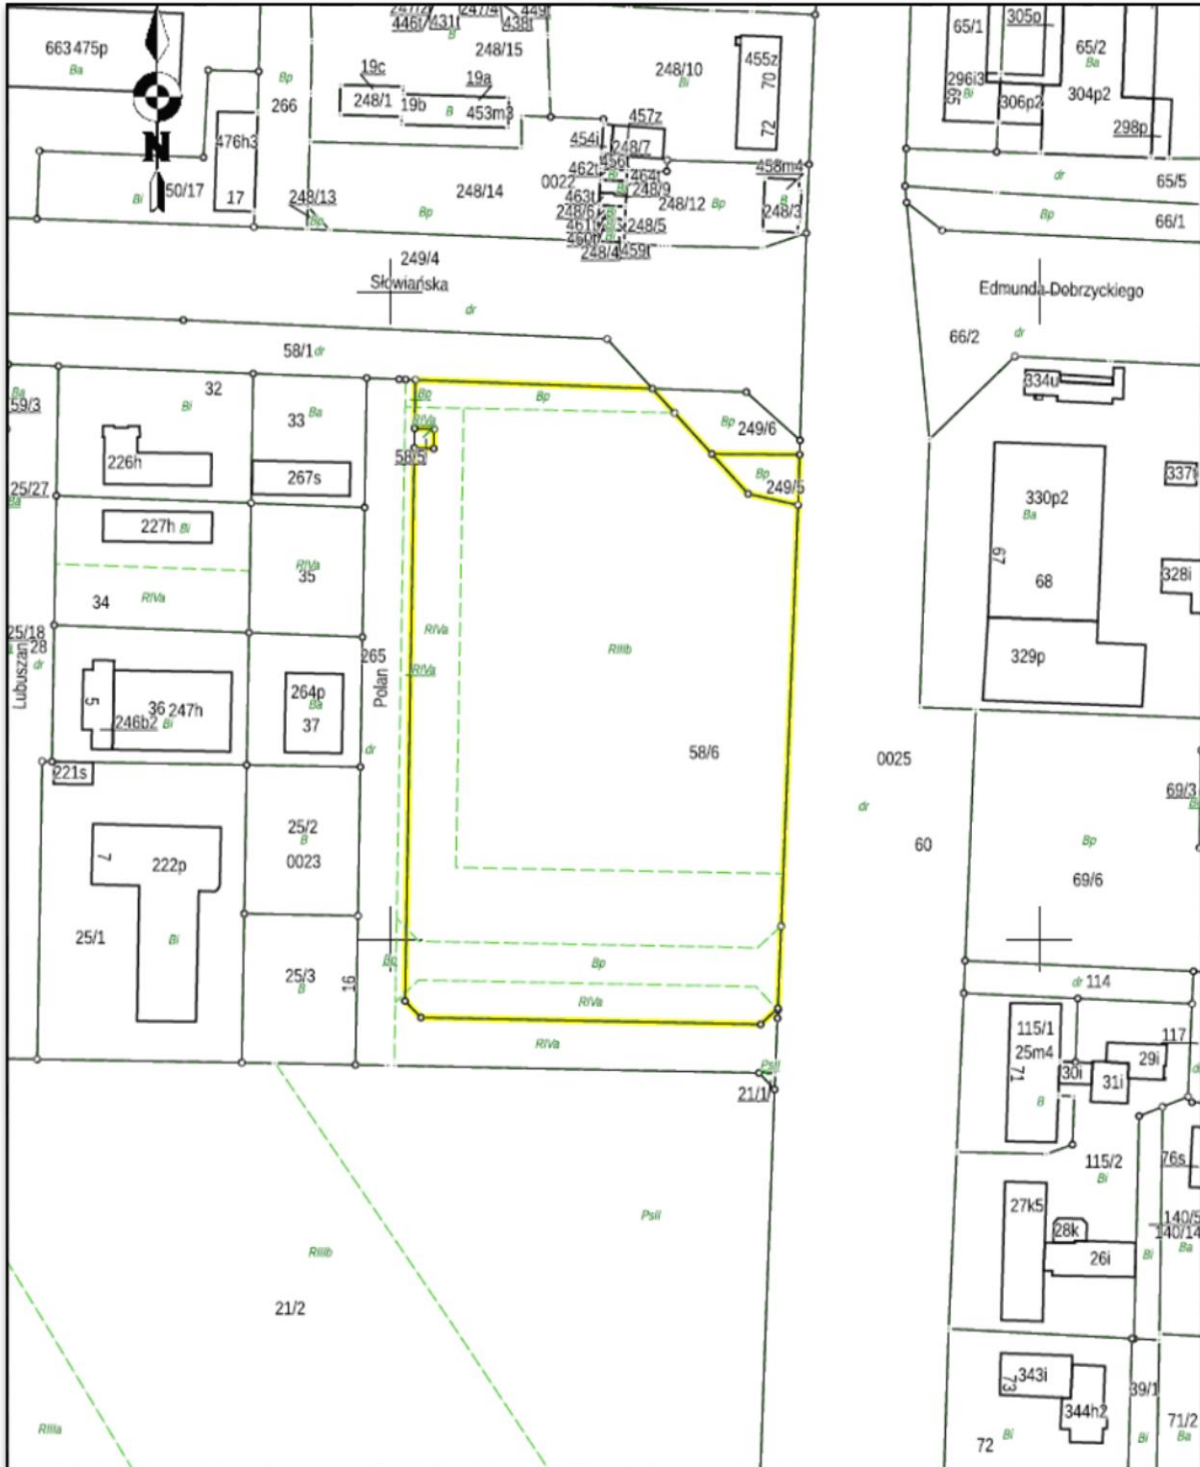

PREZYDENT MIASTA
Piotr Jedliński
(podpis nieczytelny)