


• - KOSZ
 — LANKA

Budowa drogi gminnej od ulicy Słupskiej do składowiska na Górze Chalmerskiej wraz z założeniem parkingowym w ramach zadania inwestycyjnego pn.: "Zagospodarowanie Góry Chalmerskiej - Inny przebieg - rozszerzenie"			
Projekt zagospodarowania terenu			
autor projektu	mgr inż. Jan Szwedowski	data	wrzesień 2016
opracowanie	mgr inż. Jan Szwedowski	skala	1:500
opracowanie	mgr inż. Sławomir Szwedowski	skala	1:2

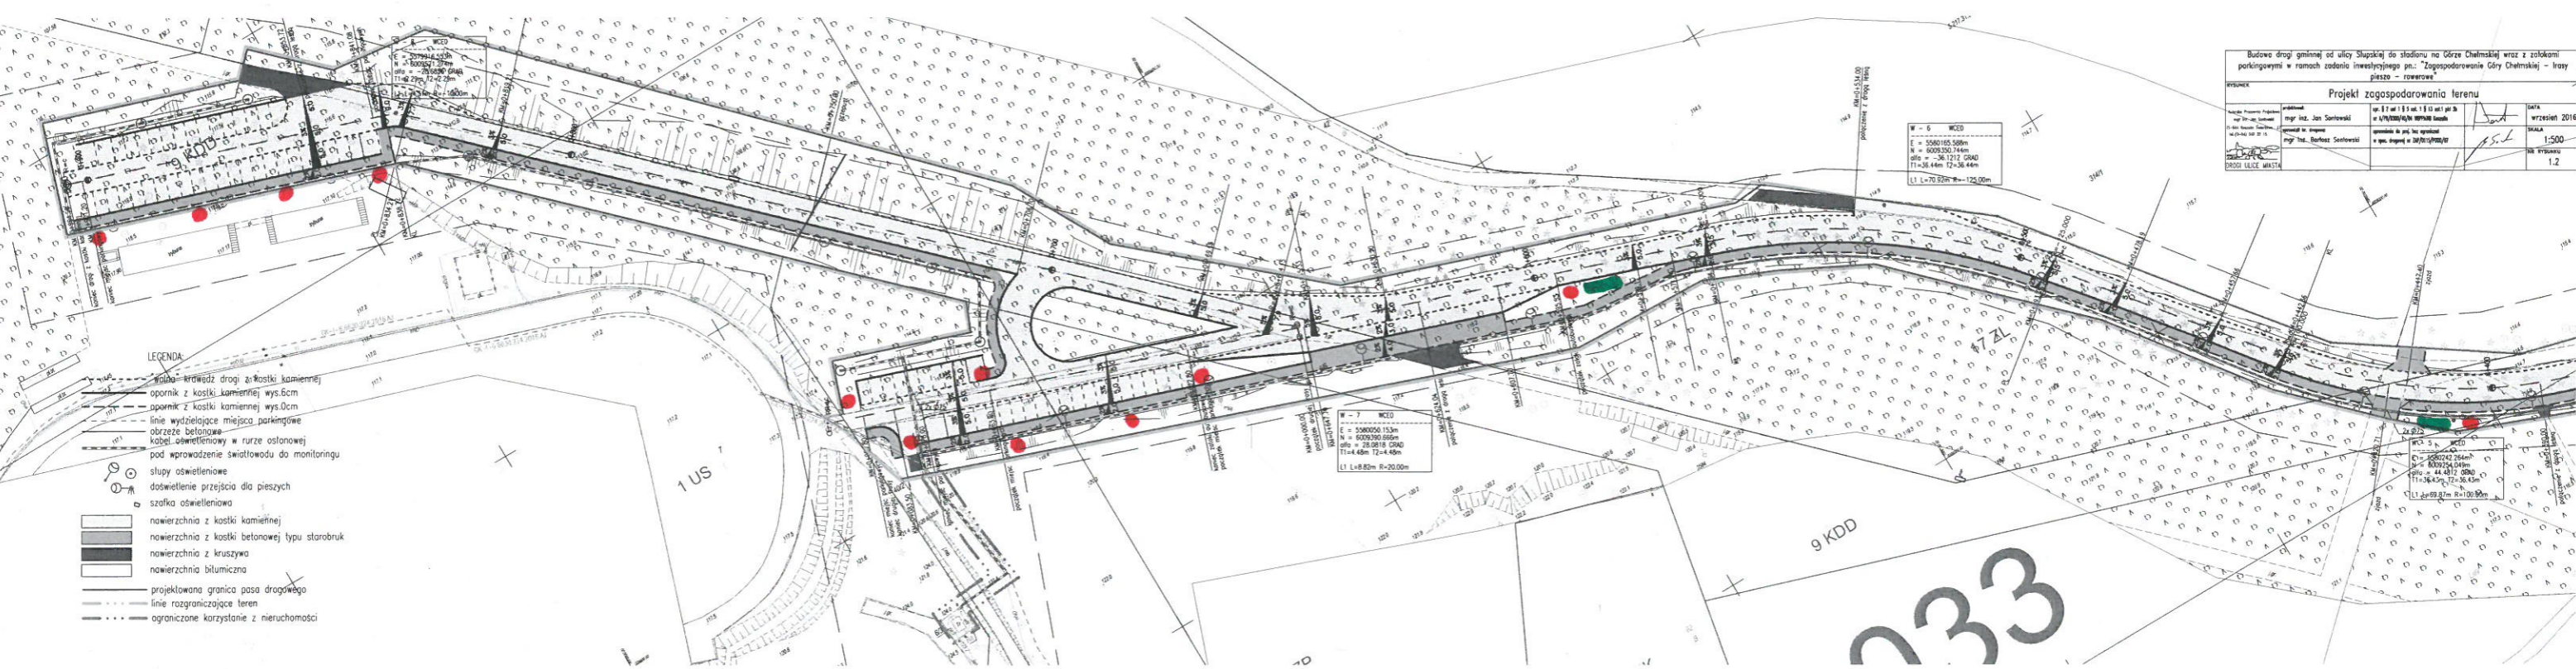

- LEGENDA**
- - - - - ścieżka prowadząca drogę z kostki kamiennej
 - - - - - opornik z kostki kamiennej wys.6cm
 - - - - - opornik z kostki kamiennej wys.0cm
 - - - - - linie wydzielające miejsca parkingowe
 - - - - - obrzeża betonowe
 - - - - - kabel oświetleniowy w rurze osłonowej
 - - - - - pod wprowadzenie światłowodów do monitoringu
 - - słupy oświetleniowe
 - - doświetlenie przejścia dla pieszych
 - - szafka oświetleniowa
 - - nawierzchnia z kostki kamiennej
 - - nawierzchnia z kostki betonowej typu starobruk
 - - nawierzchnia z kruszywa
 - - nawierzchnia bitumiczna
 - - - - - projektowana granica pasa drogowego
 - - - - - linie rozgraniczające teren
 - - - - - ograniczone korzystanie z nieruchomości

● - KOSZ
 ■ - ŁAWKA