

Autorska Pracownia Projektowa

JAN SONTOWSKI

75-644 Koszalin ul. Świerkowa 27

tel/fax: 094 347 3215 0609 665 848



DROGI ULICE MIASTA

## PROJEKT WYKONAWCZY

Budowa drogi gminnej od ulicy Słupskiej do stadionu na Górze Chełmskiej wraz z zatokami parkingowymi w ramach zadania inwestycyjnego pn.: "Zagospodarowanie Góry Chełmskiej - trasy pieszo - rowerowe"

**Inwestor:** Gmina Miasto Koszalin, Rynek Staromiejski 6-7, 75-007 Koszalin.

## PROJEKT ZIELENI

Koszalin 11.2016

1

# OPIS TECHNICZNY

## 1. Podstawa opracowania

- 1.1 Zlecenie Inwestora
- 1.2 Plan zagospodarowania terenu 1 : 500
- 1.3 Inwentaryzacja zieleni

## 2. Cel i zakres opracowania

Celem opracowania jest wprowadzenie gatunków krzewiastych stanowiących uzupełnienie zespołu roślinnego lasu mieszanego, a zakresem opracowania objęto początkowy odcinek pasa drogowego drogi gminnej od ul. Słupskiej do stadionu na Górze Chełmskiej.

## 3. Opis projektowanych nasadzeń

Do nasadzeń użyto gatunków charakterystycznych dla tego zbiorowiska roślinnego:

- a) Leszczyna pospolita – *Corylus avellana*
- b) Trzmielina pospolita - *Euonymus europaeus*
- c) Wiciokrzew pomorski - *Lonicera periclymenum*

Wszystkie gatunki są gatunkami biocenotycznymi wspomagającymi rozwój fauny leśnej.

Dla wszystkich gatunków przyjęto rozstaw sadzenia 1,5 x 1,5 m, a udział procentowy w nasadzeniach wynosi 40;30;30.

W ujęciu ilościowym wynosi to:

- 1) Leszczyna pospolita – 70 szt
- 2) Trzmielina pospolita - 53 szt
- 3) Wiciokrzew pomorski - 52 szt

#### 4. Dane techniczne

Pierwsze dwa gatunki mogą pochodzić ze szkółek leśnych, ale muszą mieć wysokość 60-80 cm. Natomiast wiciokrzew pochodzić ze szkółek roślin ozdobnych i powinien być uprawiany w pojemniku C-2.


Rośliny winny być sadzone na tzw. „talerzach” 50 x 50 cm, tj. na podłożu leśnym pozbawionym wierzchniej warstwy runa, w glebie miejscowej mineralnej.

Opracował: mgr inż. arch. kraj.  
Andrzej Staniszewski

**LEGENDA:**

- "wołna" krawężł drogi z kostki kamiennej
- opornik z kostki kamiennej wys.6cm
- opornik z kostki kamiennej wys.0cm
- linie wydzielające miejsca parkingowe
- obrzeże betonowe

1  
2  
3 drzewa do nasadzenia

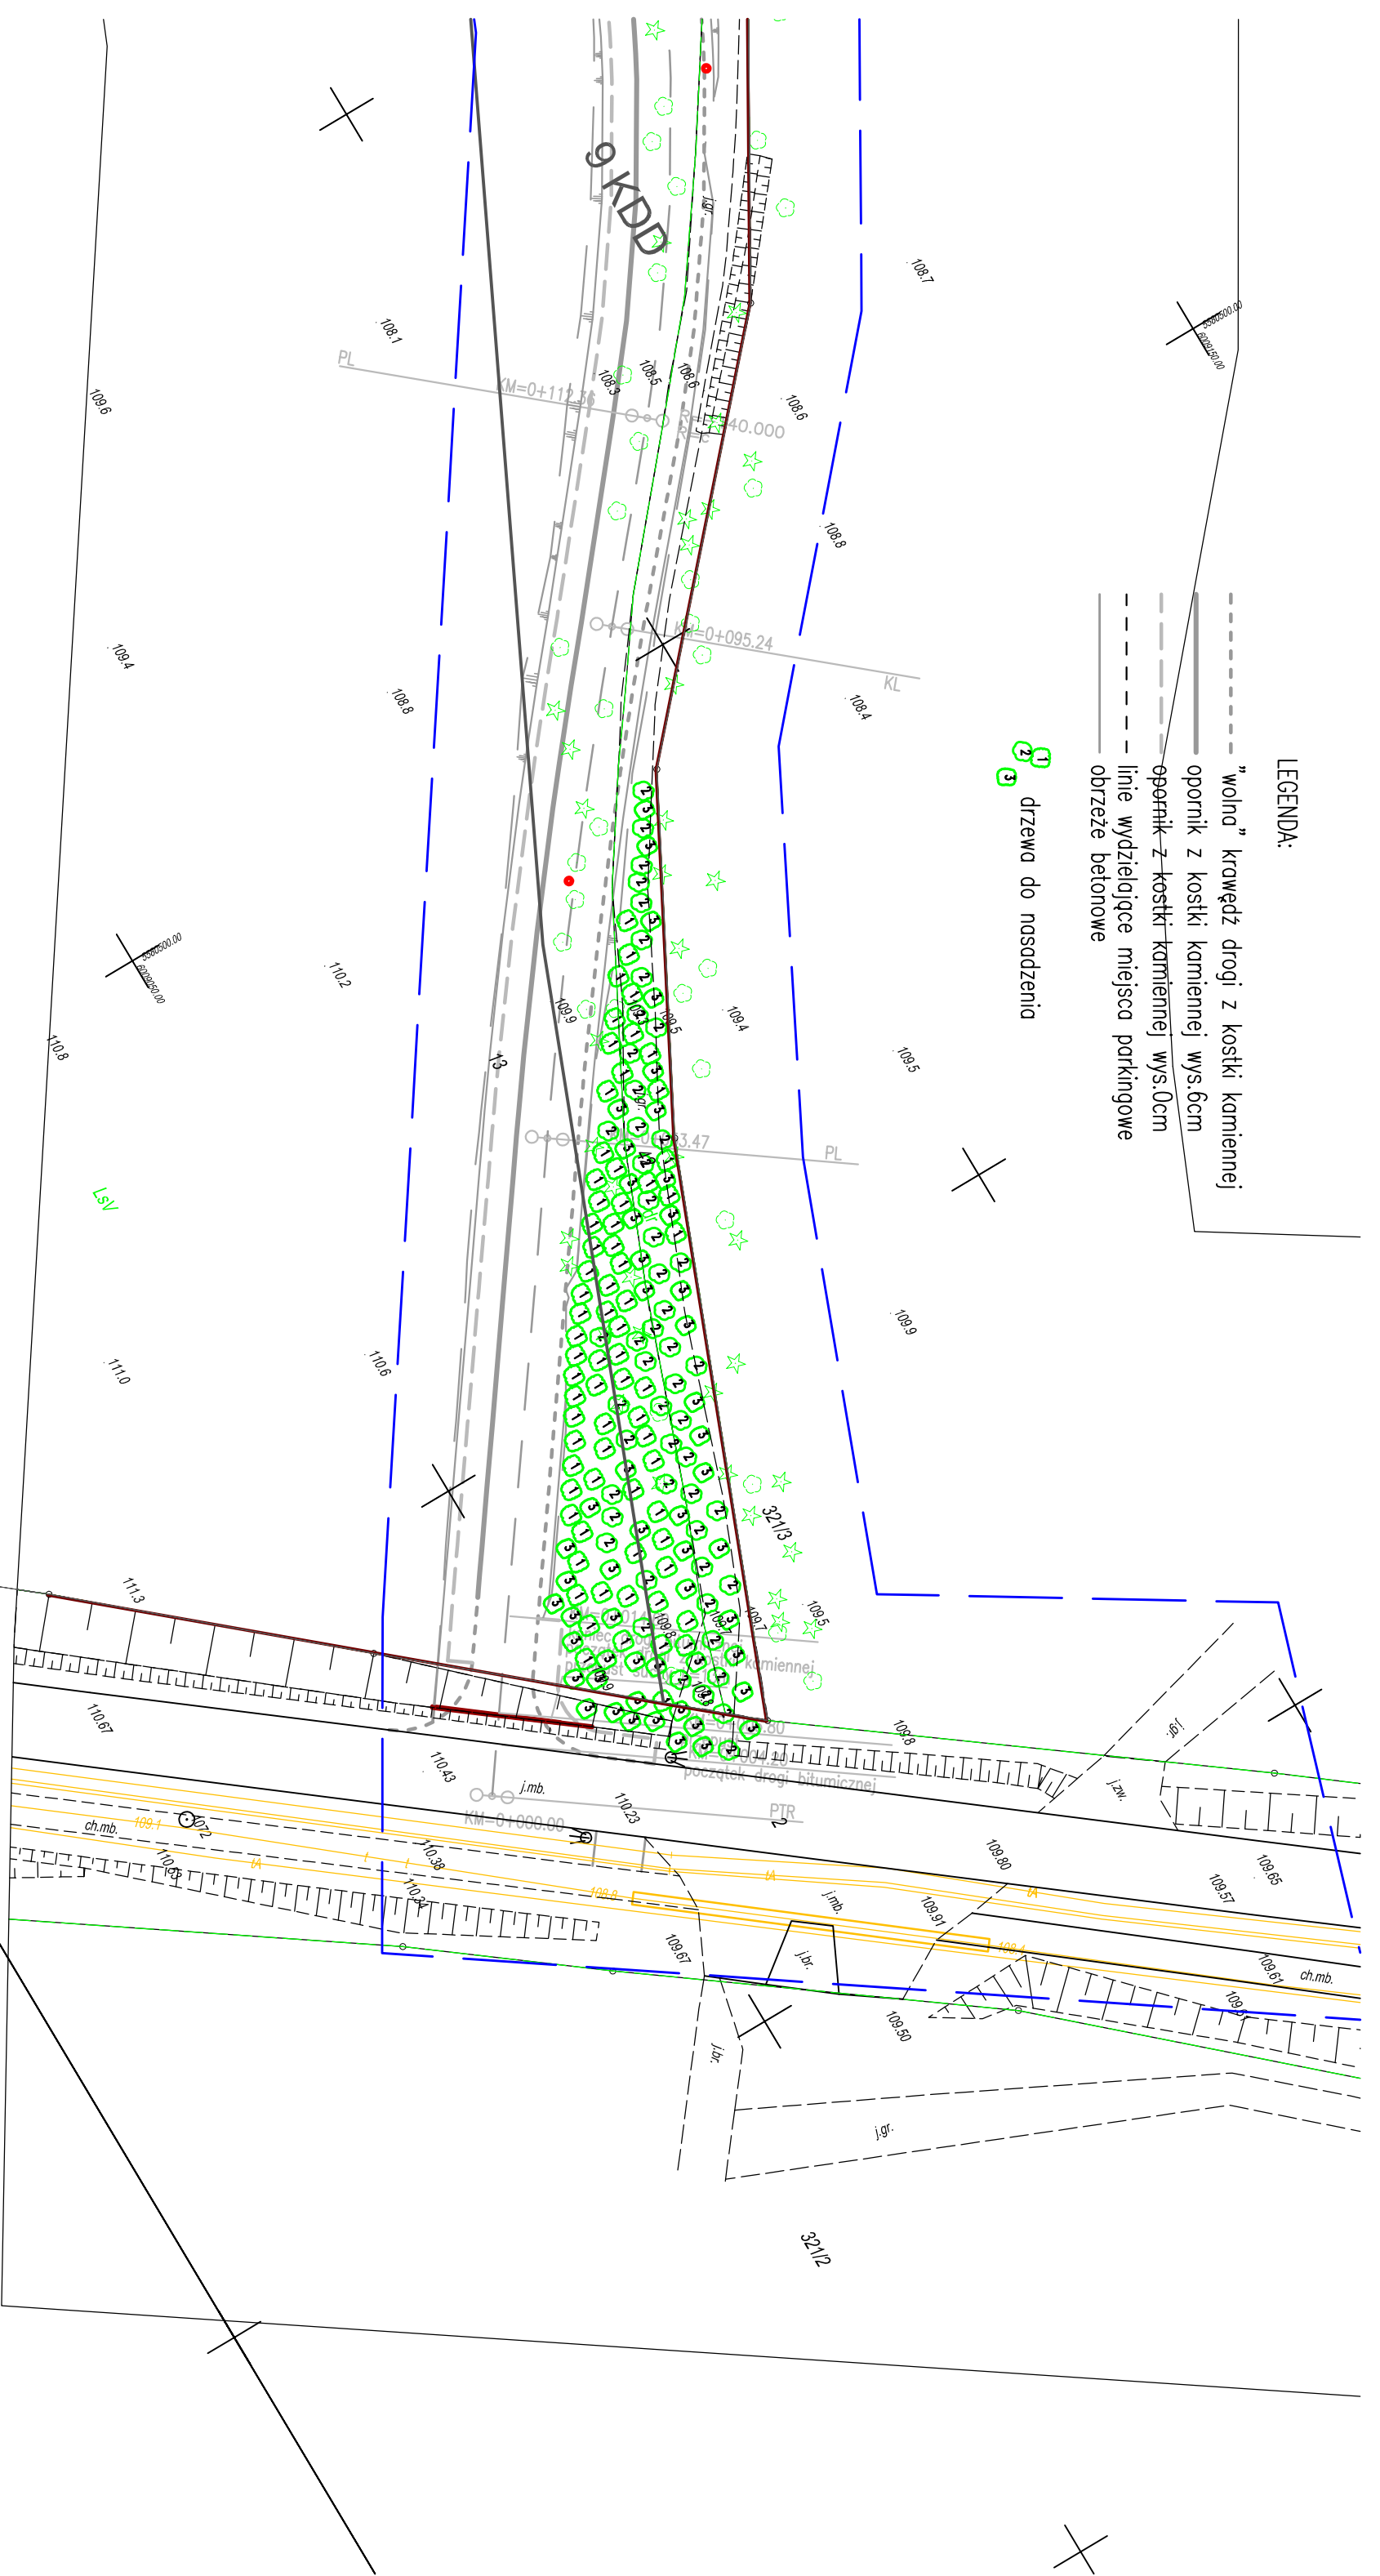

**Budowa drogi gminnej od ulicy Słupskiej do stadionu na Górze Chełmskiej wraz z zatokami parkingowymi w ramach zadania inwestycyjnego pn.: "Zagospodarowanie Góry Chełmskiej – trasy pieszo – rowerowe"**

**Projekt zagospodarowania terenu – zieleni nasadzenia**

AUTOR: <b>RYSUNEK</b>		AUTORIA: <b>Proseminarium Projektowa</b>	
PROJEKTOWAŁ: <b>Andrzej Stanisławski</b>		MGR INŻ. <b>Jan Sotkowski</b>	
NR: <b>04r/289/75</b>		DATA: <b>WZIESIEŃ 2016</b>	
SKALA: <b>1:500</b>		NR RYSUNKU: <b>1</b>	

DROGI ULICE MIASTA

38

38