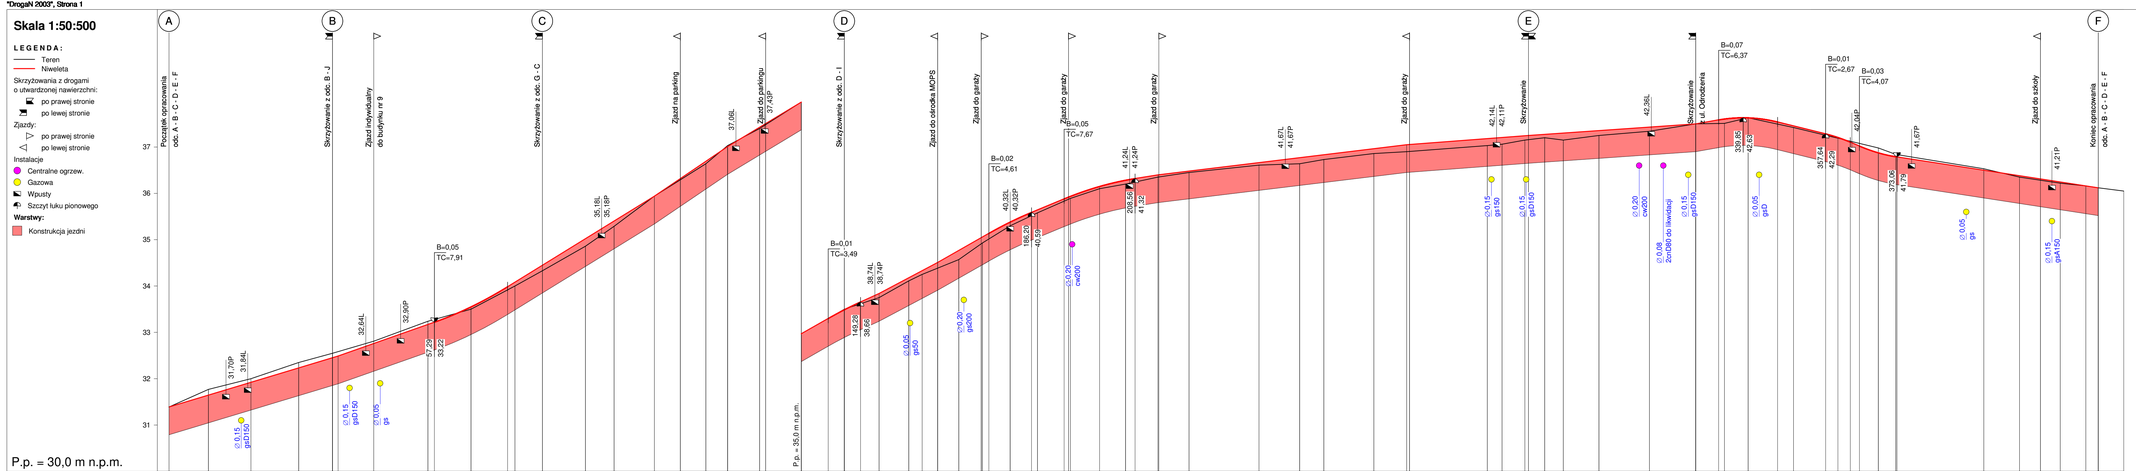

Dystrybucja: Spec Komputer - Przemysław Rombalski, e-mail: szyrkiel@wp.pl

Rozbud. i przeb. drogi gminnej ul. Podgórnej i pl. Kilińskiego wraz z uzbrojeniem

Profil podłużny odc. A - B - C - D - E - F

Skala: 1:50:500

Wykonawca:	Usługi Projektowe Tomasz Olteczyński, ul. Mieszka I 5A, 75-124 Koszalin
Inwestor:	Gmina Miasto Koszalin, ul. Rynek Staromiejski 6-7, 75-007 Koszalin
Obiekt:	Rozbud. i przeb. drogi gminnej ul. Podgórnej i pl. Kilińskiego wraz z uzbrojeniem
Nazwa rysunku:	Profil podłużny odc. A - B - C - D - E - F — Załącznik/str.:
Projektował:	mgr inż. Janusz Raczyński — Uprawnienia: ZAP/0045/PWOD/05 — Rysunek nr 2
Opracował:	inż. Tomasz Olteczyński — Uprawnienia: — Skala: 1:50:500
Sprawdził:	mgr inż. Danuta Zubrzycka — Uprawnienia: UA/N/7219/199/85 — Data grudzień 2018