Odcinek od T3 do T6

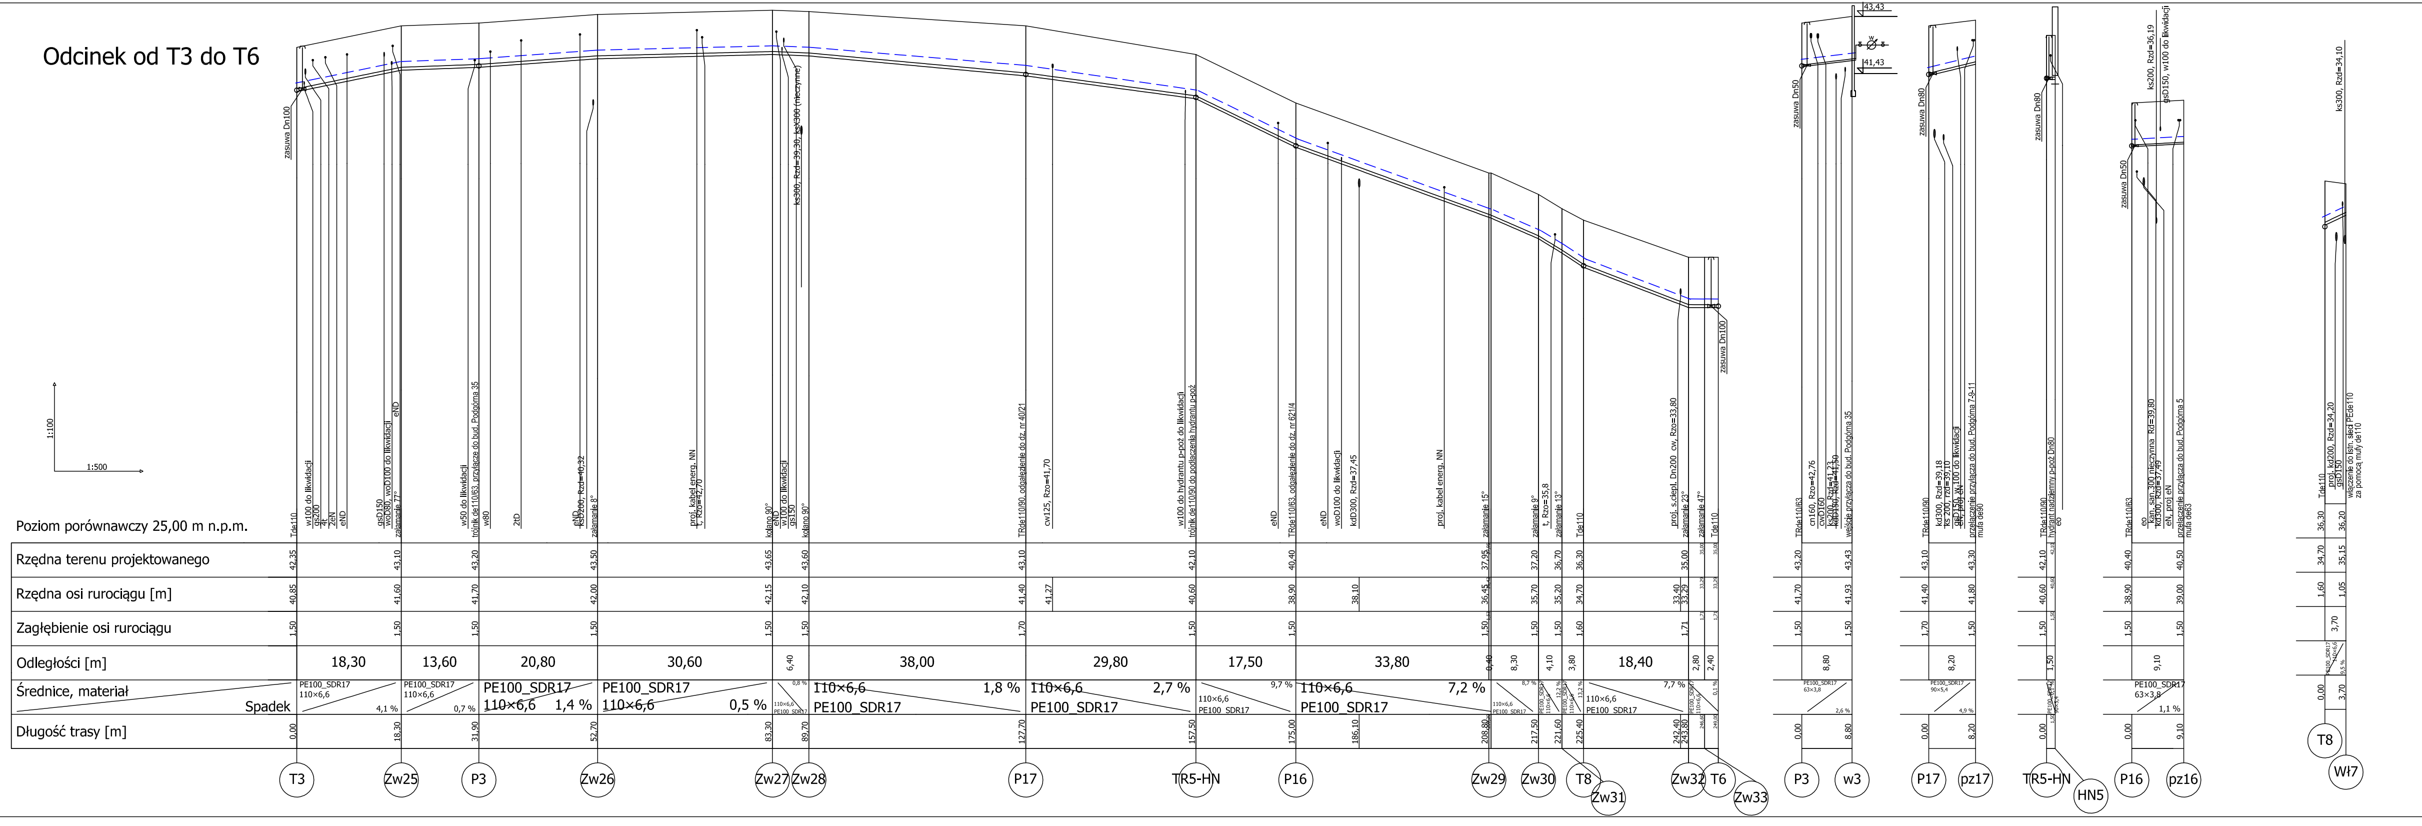

1:100
1:500
Poziom porównawczy 25,00 m n.p.m.
Rzędna terenu projektowanego
Rzędna osi ruriciągu [m]
Zagłębienie osi rurociągu
Odległości [m]
Średnice, materiał
Spadek
Długość trasy [m]
18,30
13,60
20,80
30,60
38,00
29,80
17,50
33,80
18,40
PE100_SDR17
110×6,6
T3
Zw25
P3
Zw26
Zw27
Zw28
P17
TR5-HN
P16
Zw29
Zw30
T8
Zw31
Zw32
T6
Zw33
w3
pz17
HN5
pz16
Wł7
zasuwa Dn100
zasuwa Dn50
zasuwa Dn80

Uwaga:
Kolizje z istniejącym uzbrojeniem podziemnym naniesiono na podstawie map sytuacyjno-wysokościowych w skali 1:500.
Nie wyklucza się istnienia na terenie projektowanego przewodu innych urządzeń podziemnych, które nie zostały odnalezione w czasie inwentaryzacji geodezyjnej.
Dokładne rzędne włączeń oraz istniejącego uzbrojenia ustalić po odkopaniu i ewentualnie przeprowadzić korektę pod nadzorem projektanta.

LEGENDA:

— — — —	taśma znacznikowa z wkładką metalową
Wł1	włączenie do ist. sieci wodociągowej
HN1	hydrant nadziemny p.poż. Dn80
pz1	zakończenie odgałęzienia lub przyłącza wodociągowego
TR1-HN	trójnik redukcyjny PE de110/90
P1	miejsce włączenia przyłącza i odgałęzienia wodociągowego
T1	trójnik PE

Usługi Projektowe Tomasz Ofierzyński
ul. Mieszka I-go 5A, 75-124 Koszalin, tel.: (094) 341-14-24, NIP 669-216-58-83 e-mail: drogi@sykoma.com.pl

Inwestor	Gmina Koszalin, ul. Rynek Staromiejski 6-7, 75-007 Koszalin		SKALA 1:500/100
Obiekt	Rozbudowa i przebudowa ulicy Podgórnej i pl.Kilińskiego wraz z uzbrojeniem		
Nazwa rys.	PROFIL PODŁUŻNY SIECI WODOCIĄGOWEJ		RYSUNEK NR P2
Projektował	mgr inż. Małgorzata Kręc	Upr. 78/Sz/2002	
Opracował			DATA grudzień 2018 r.
Sprawdził	inż. Wanda Grześkowiak	Upr. A/PB/8300/221/82	